
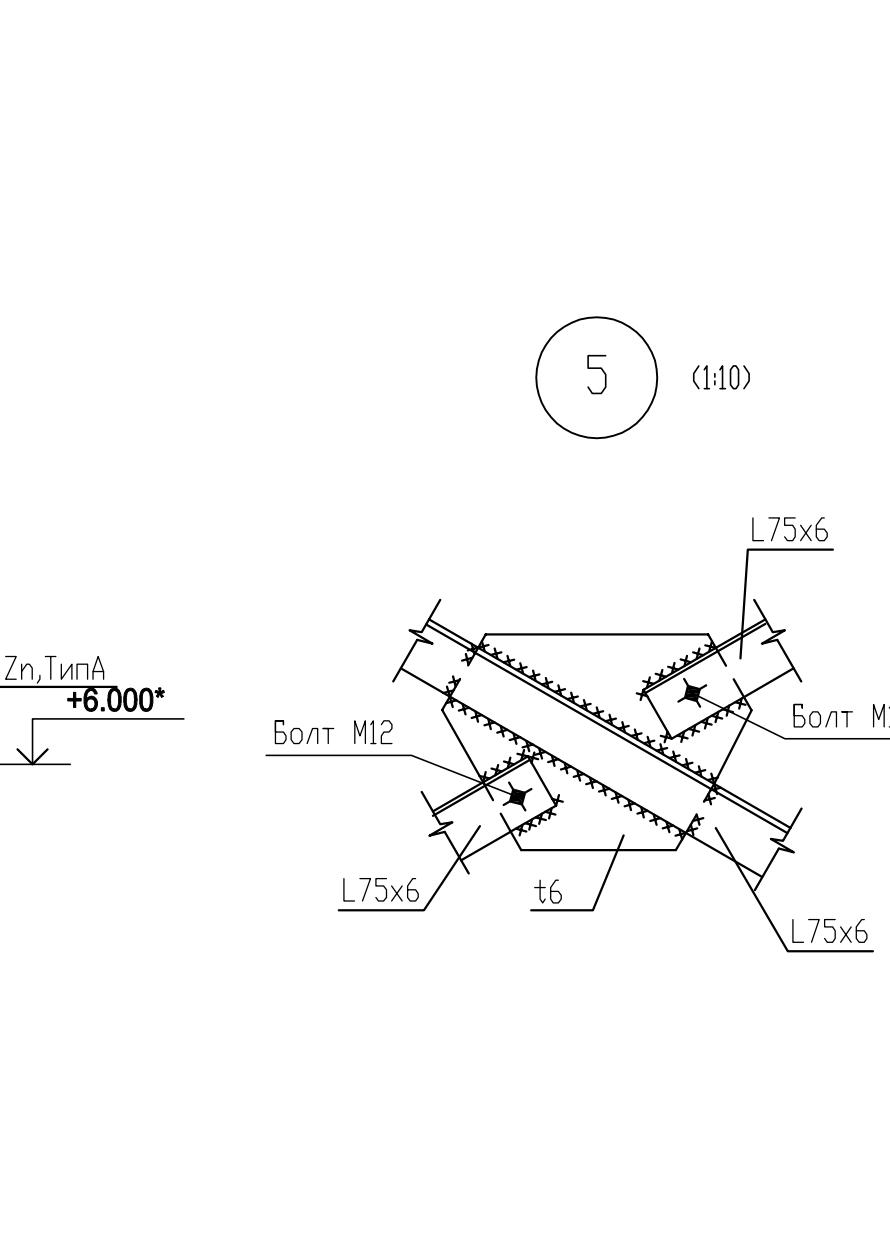
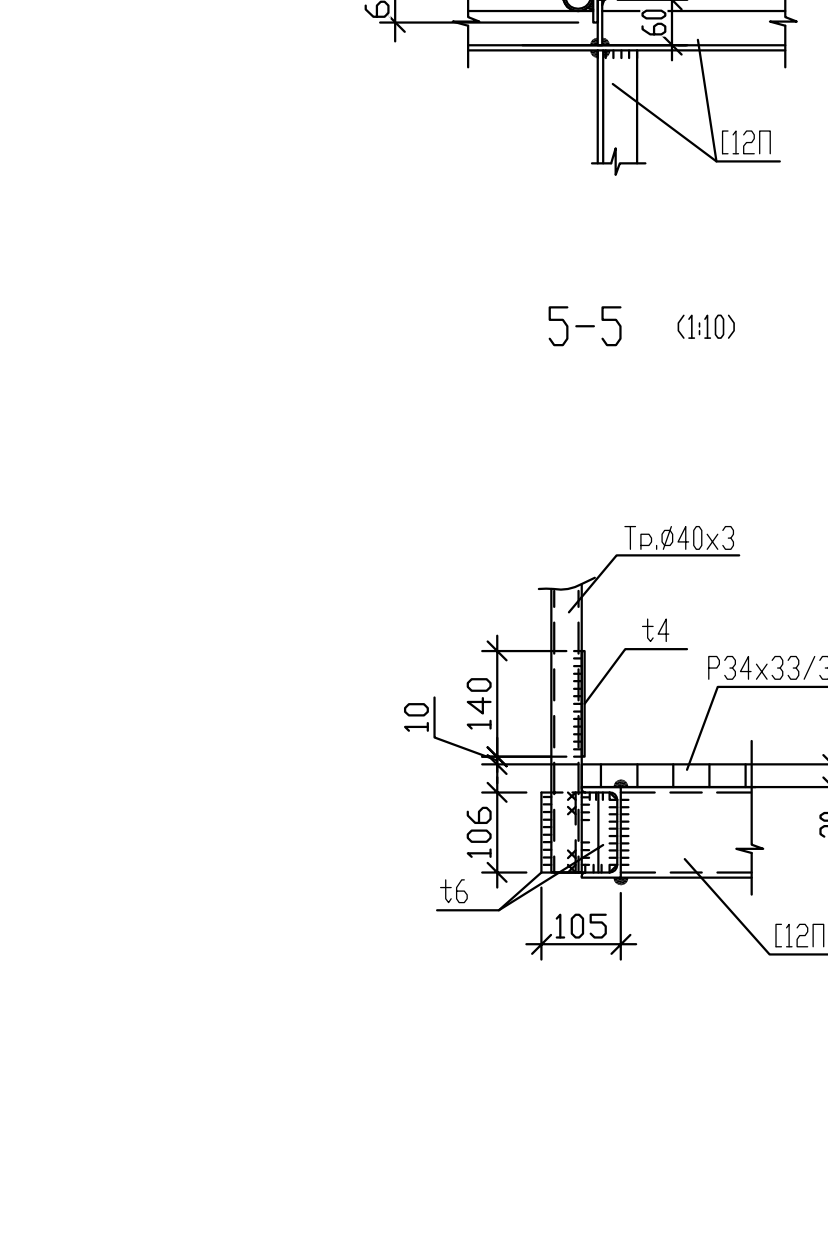
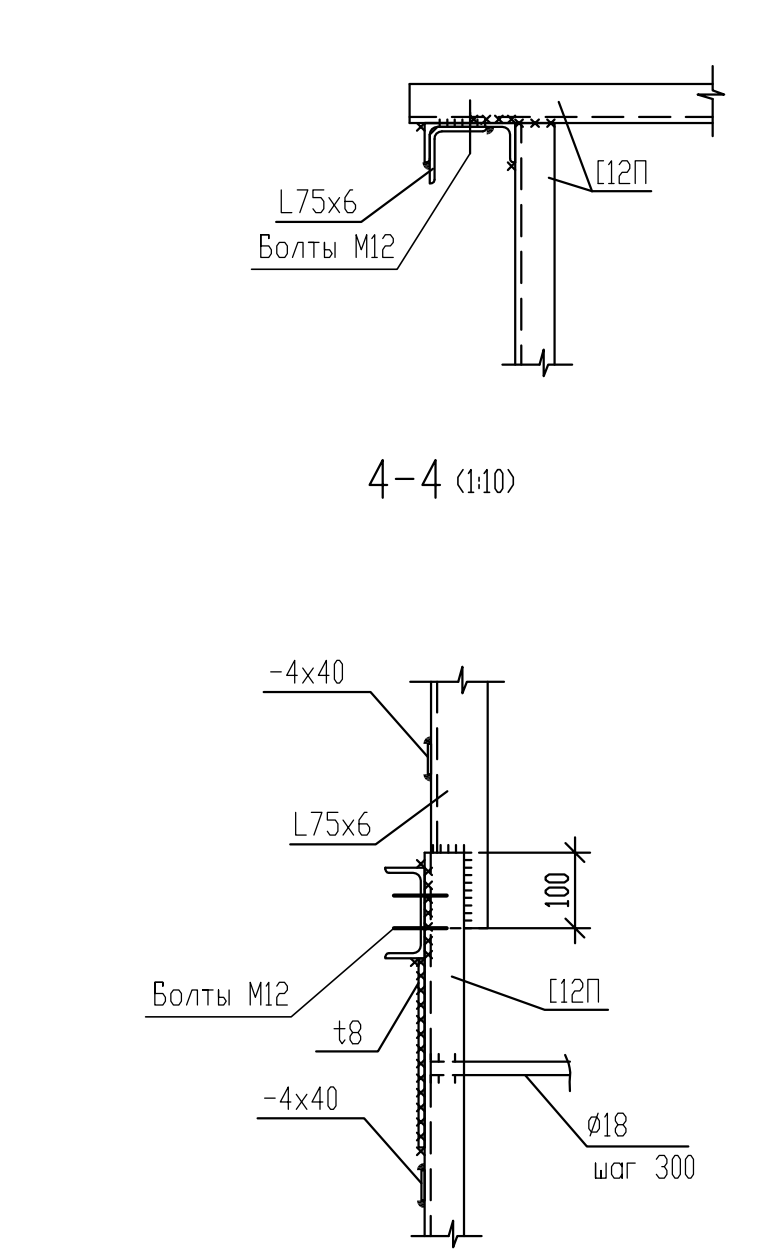
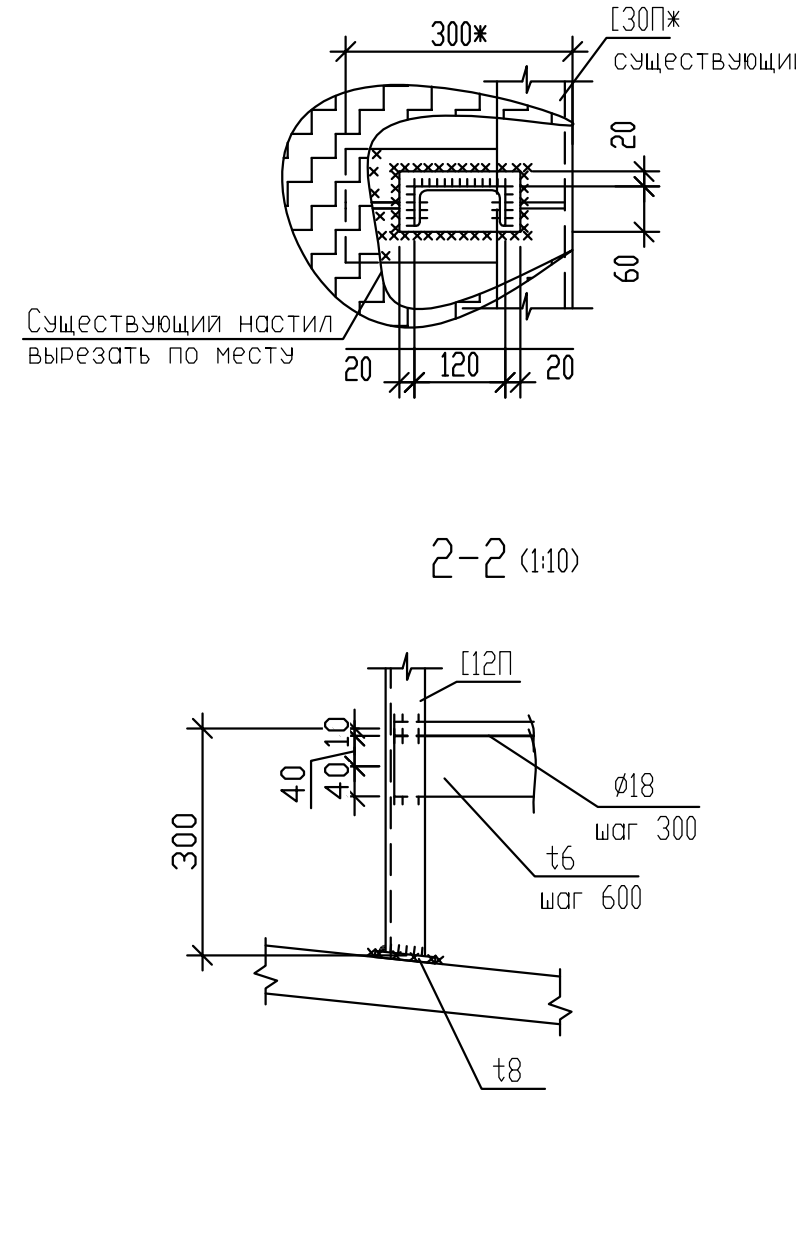
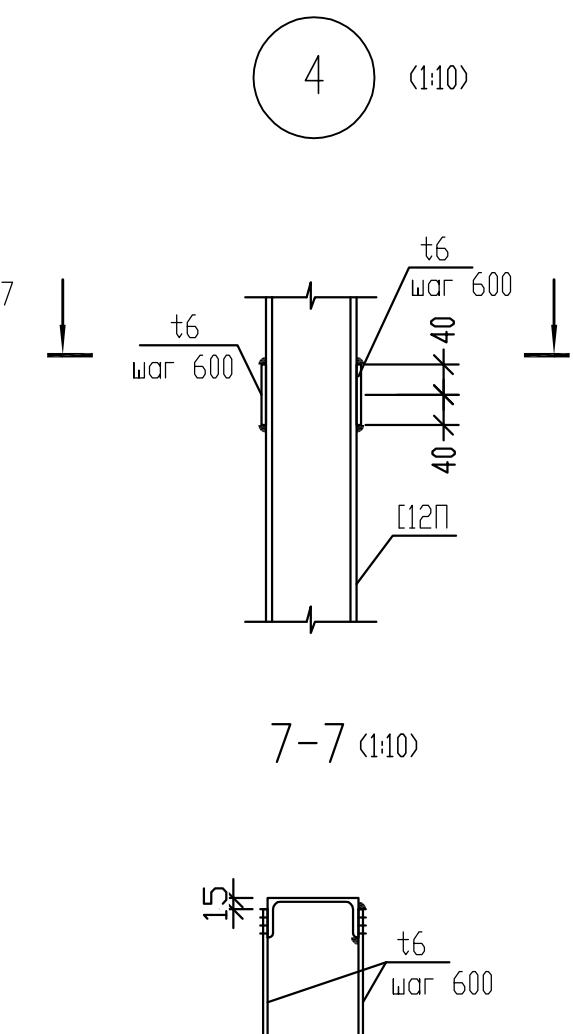
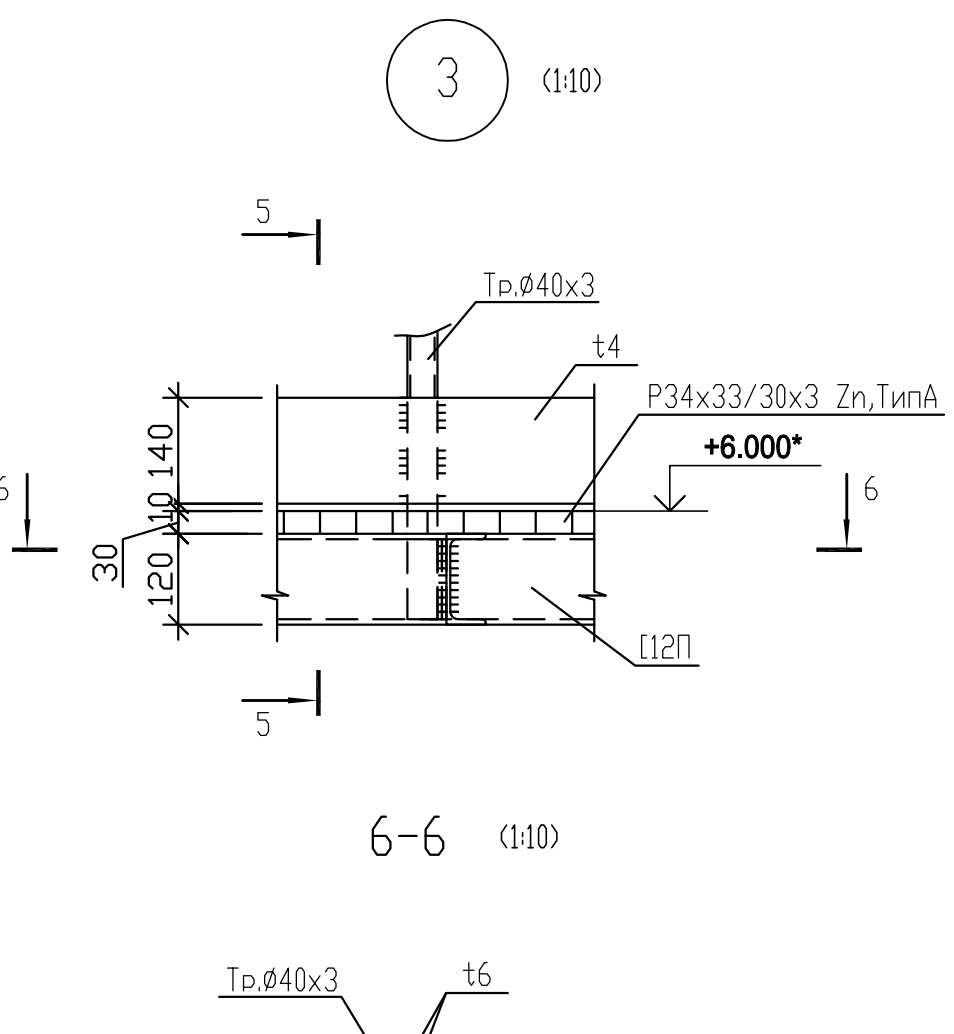
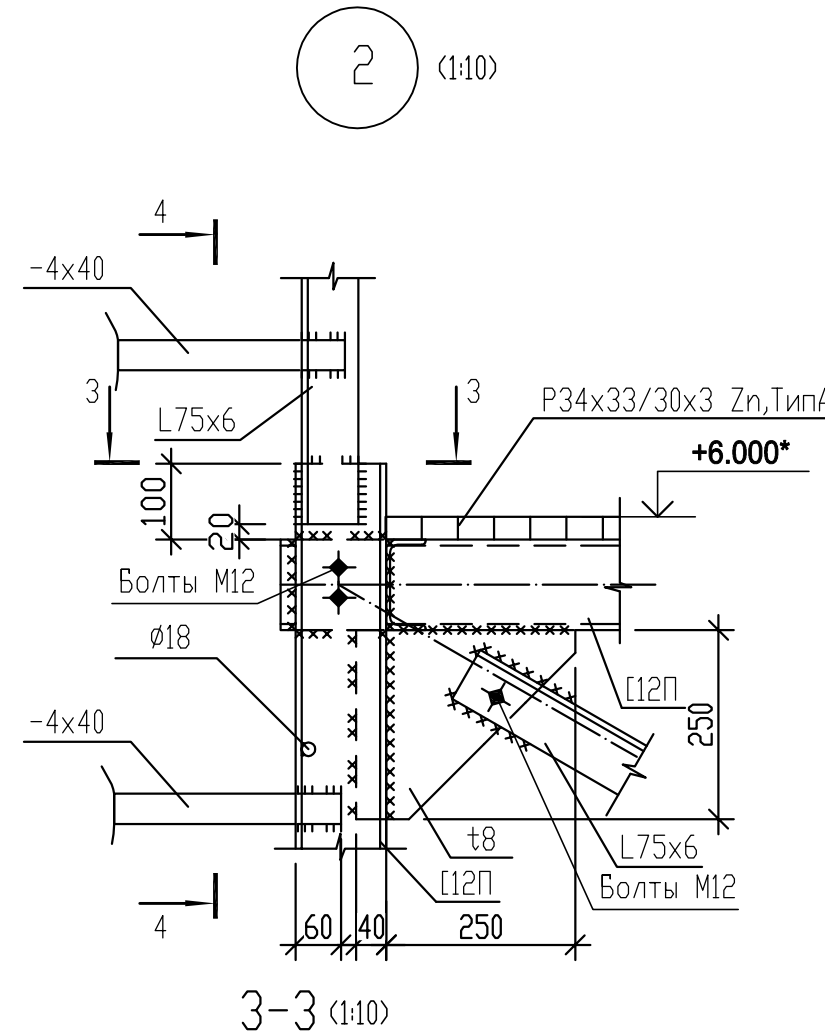
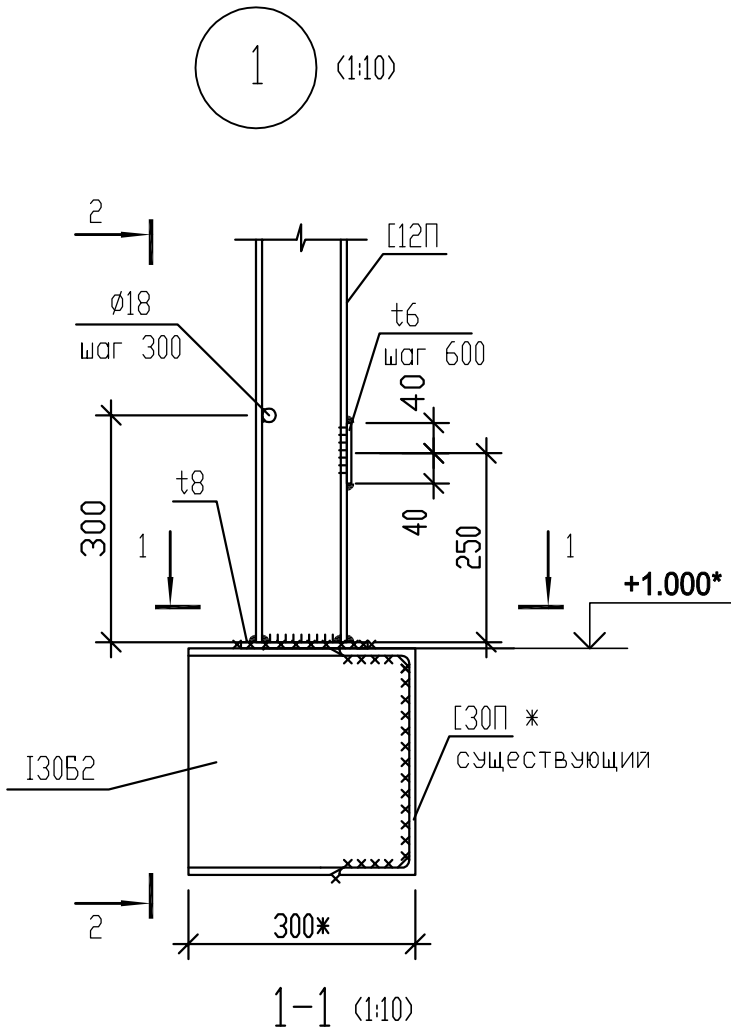
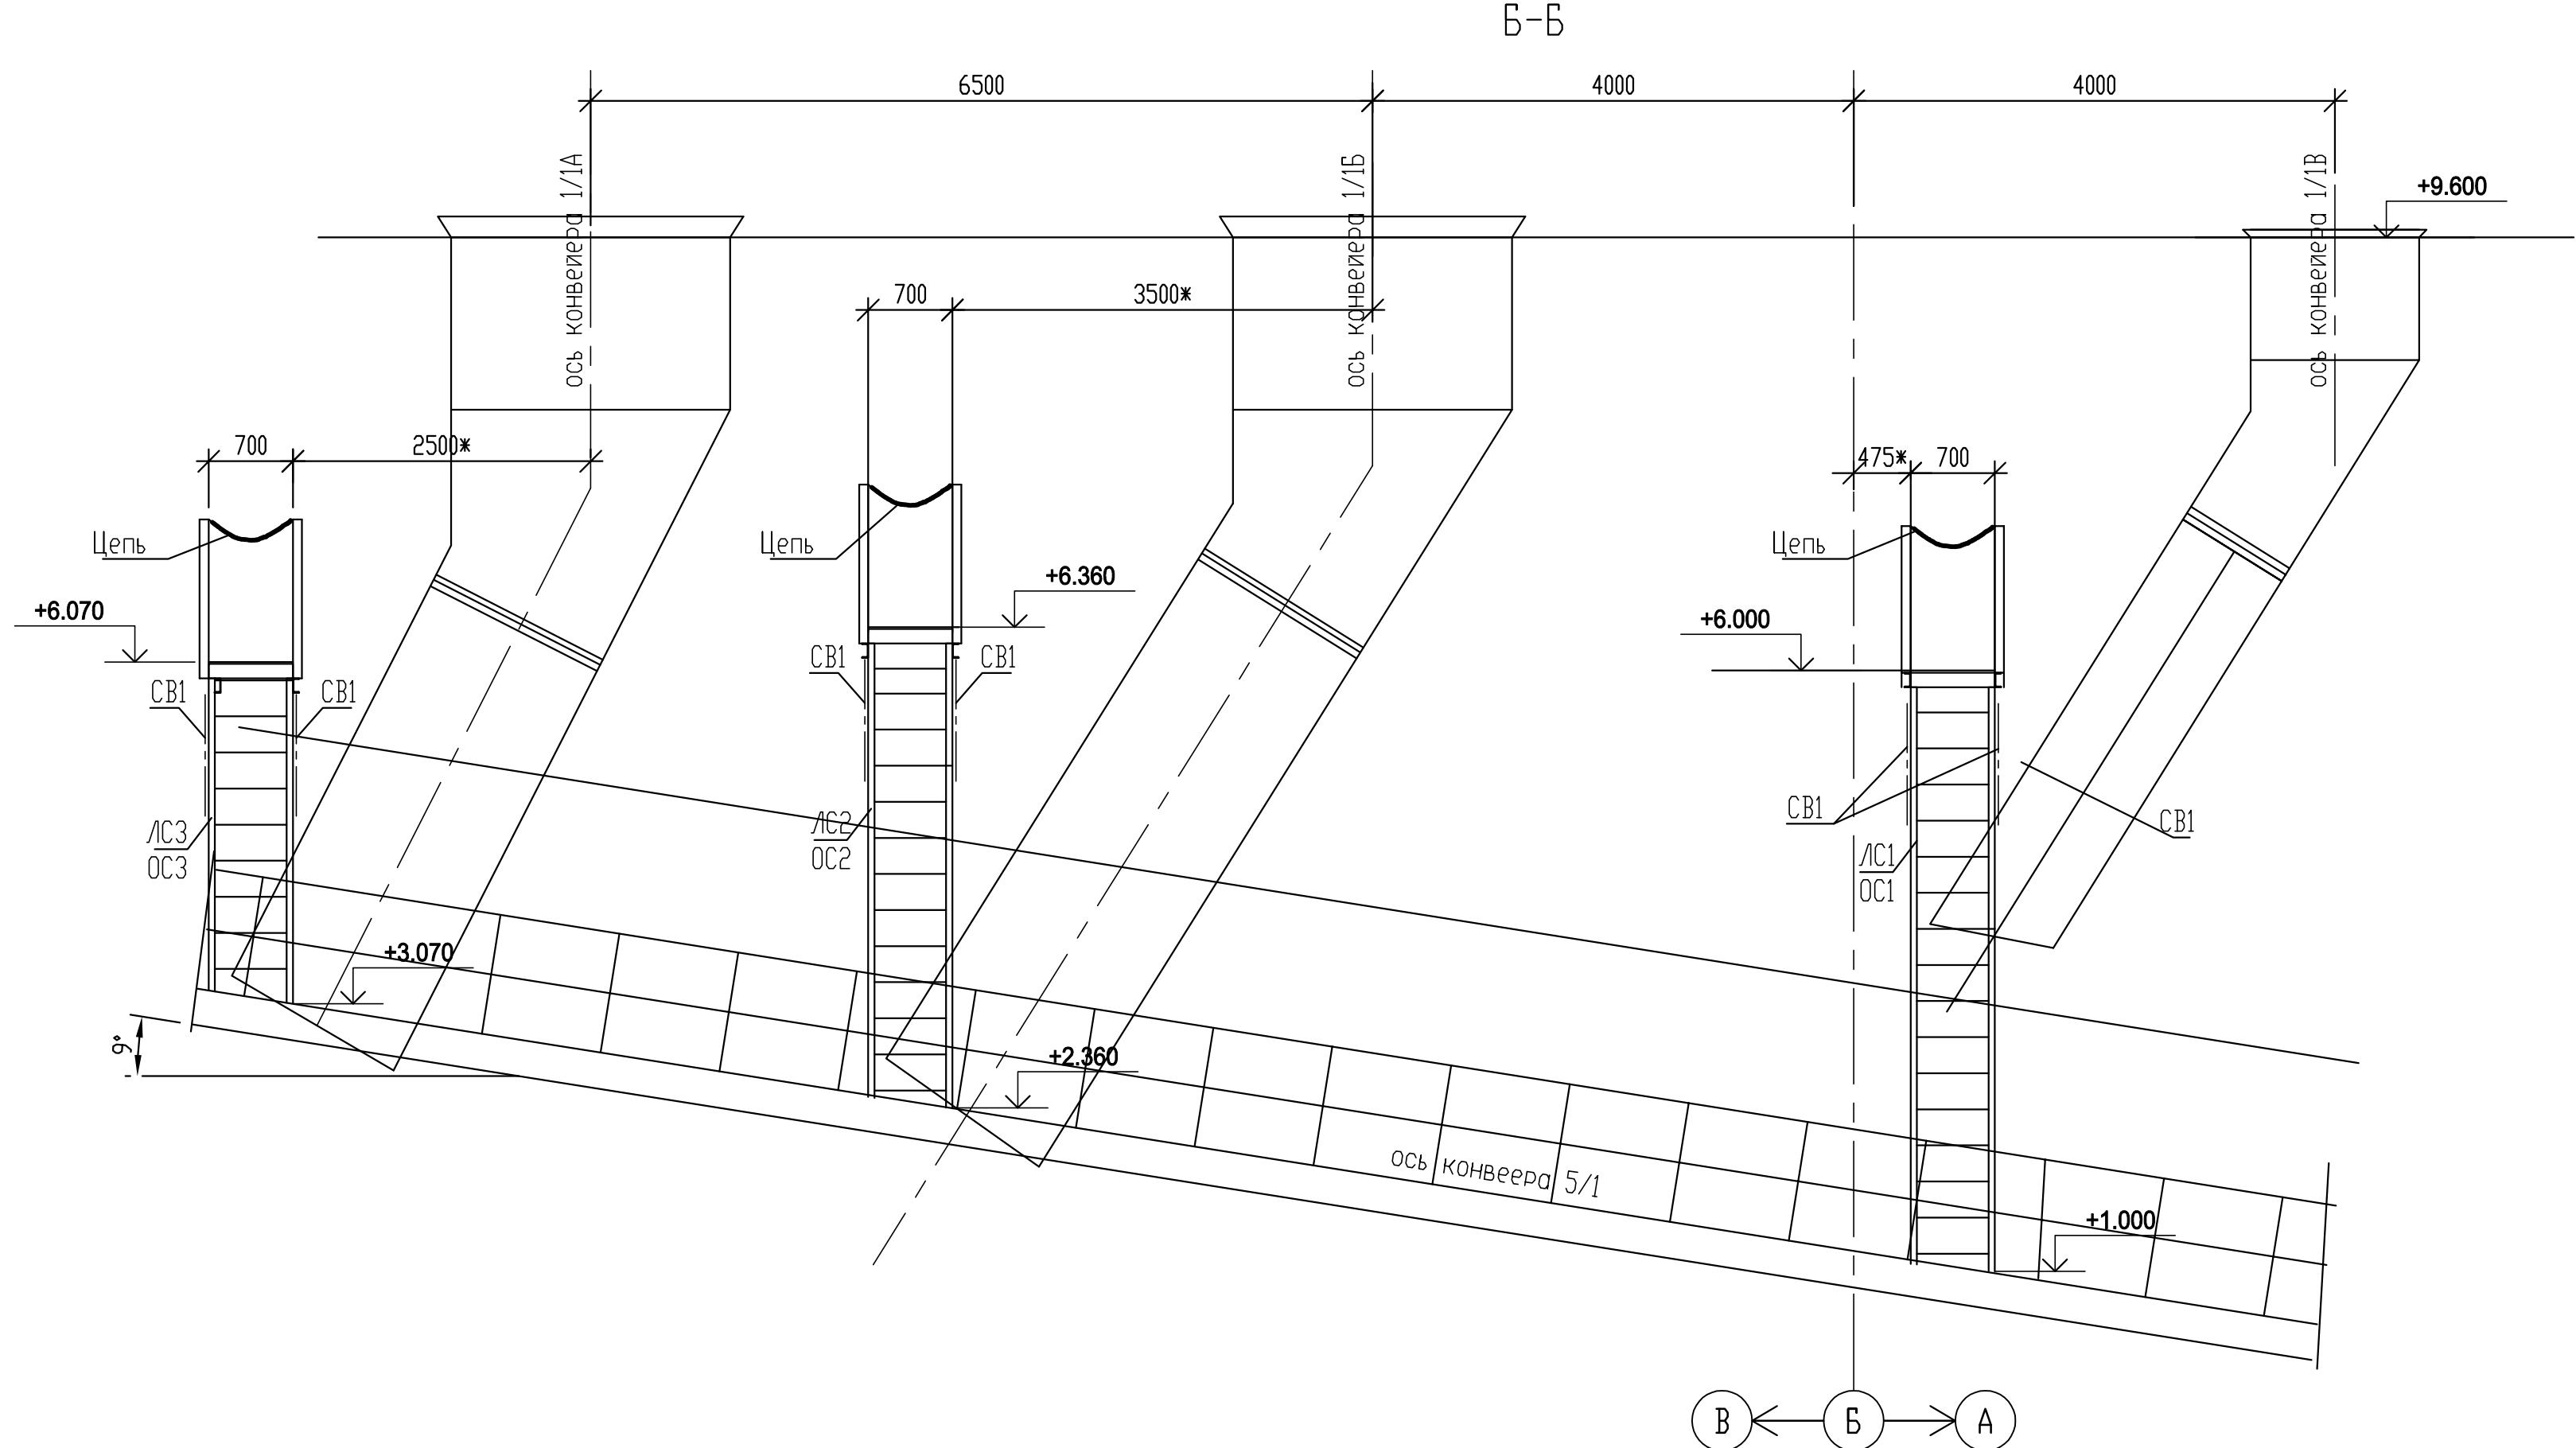
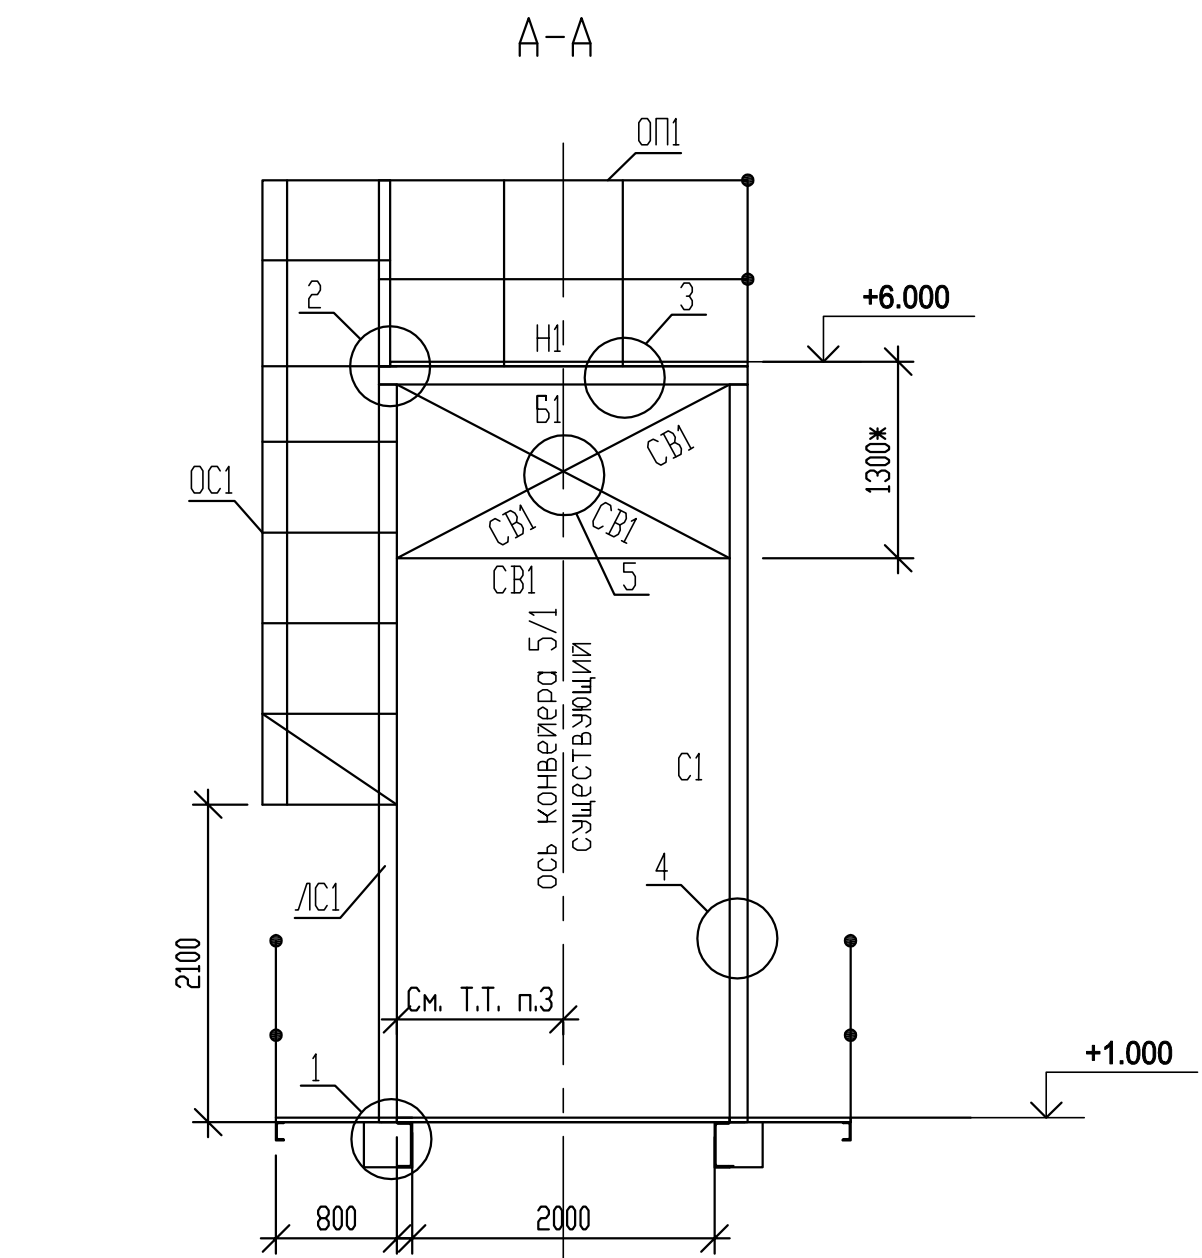


Схема расположения элементов площадок  
ПЛ2-1, ПЛ2-2, ПЛ2-3 (1:50)

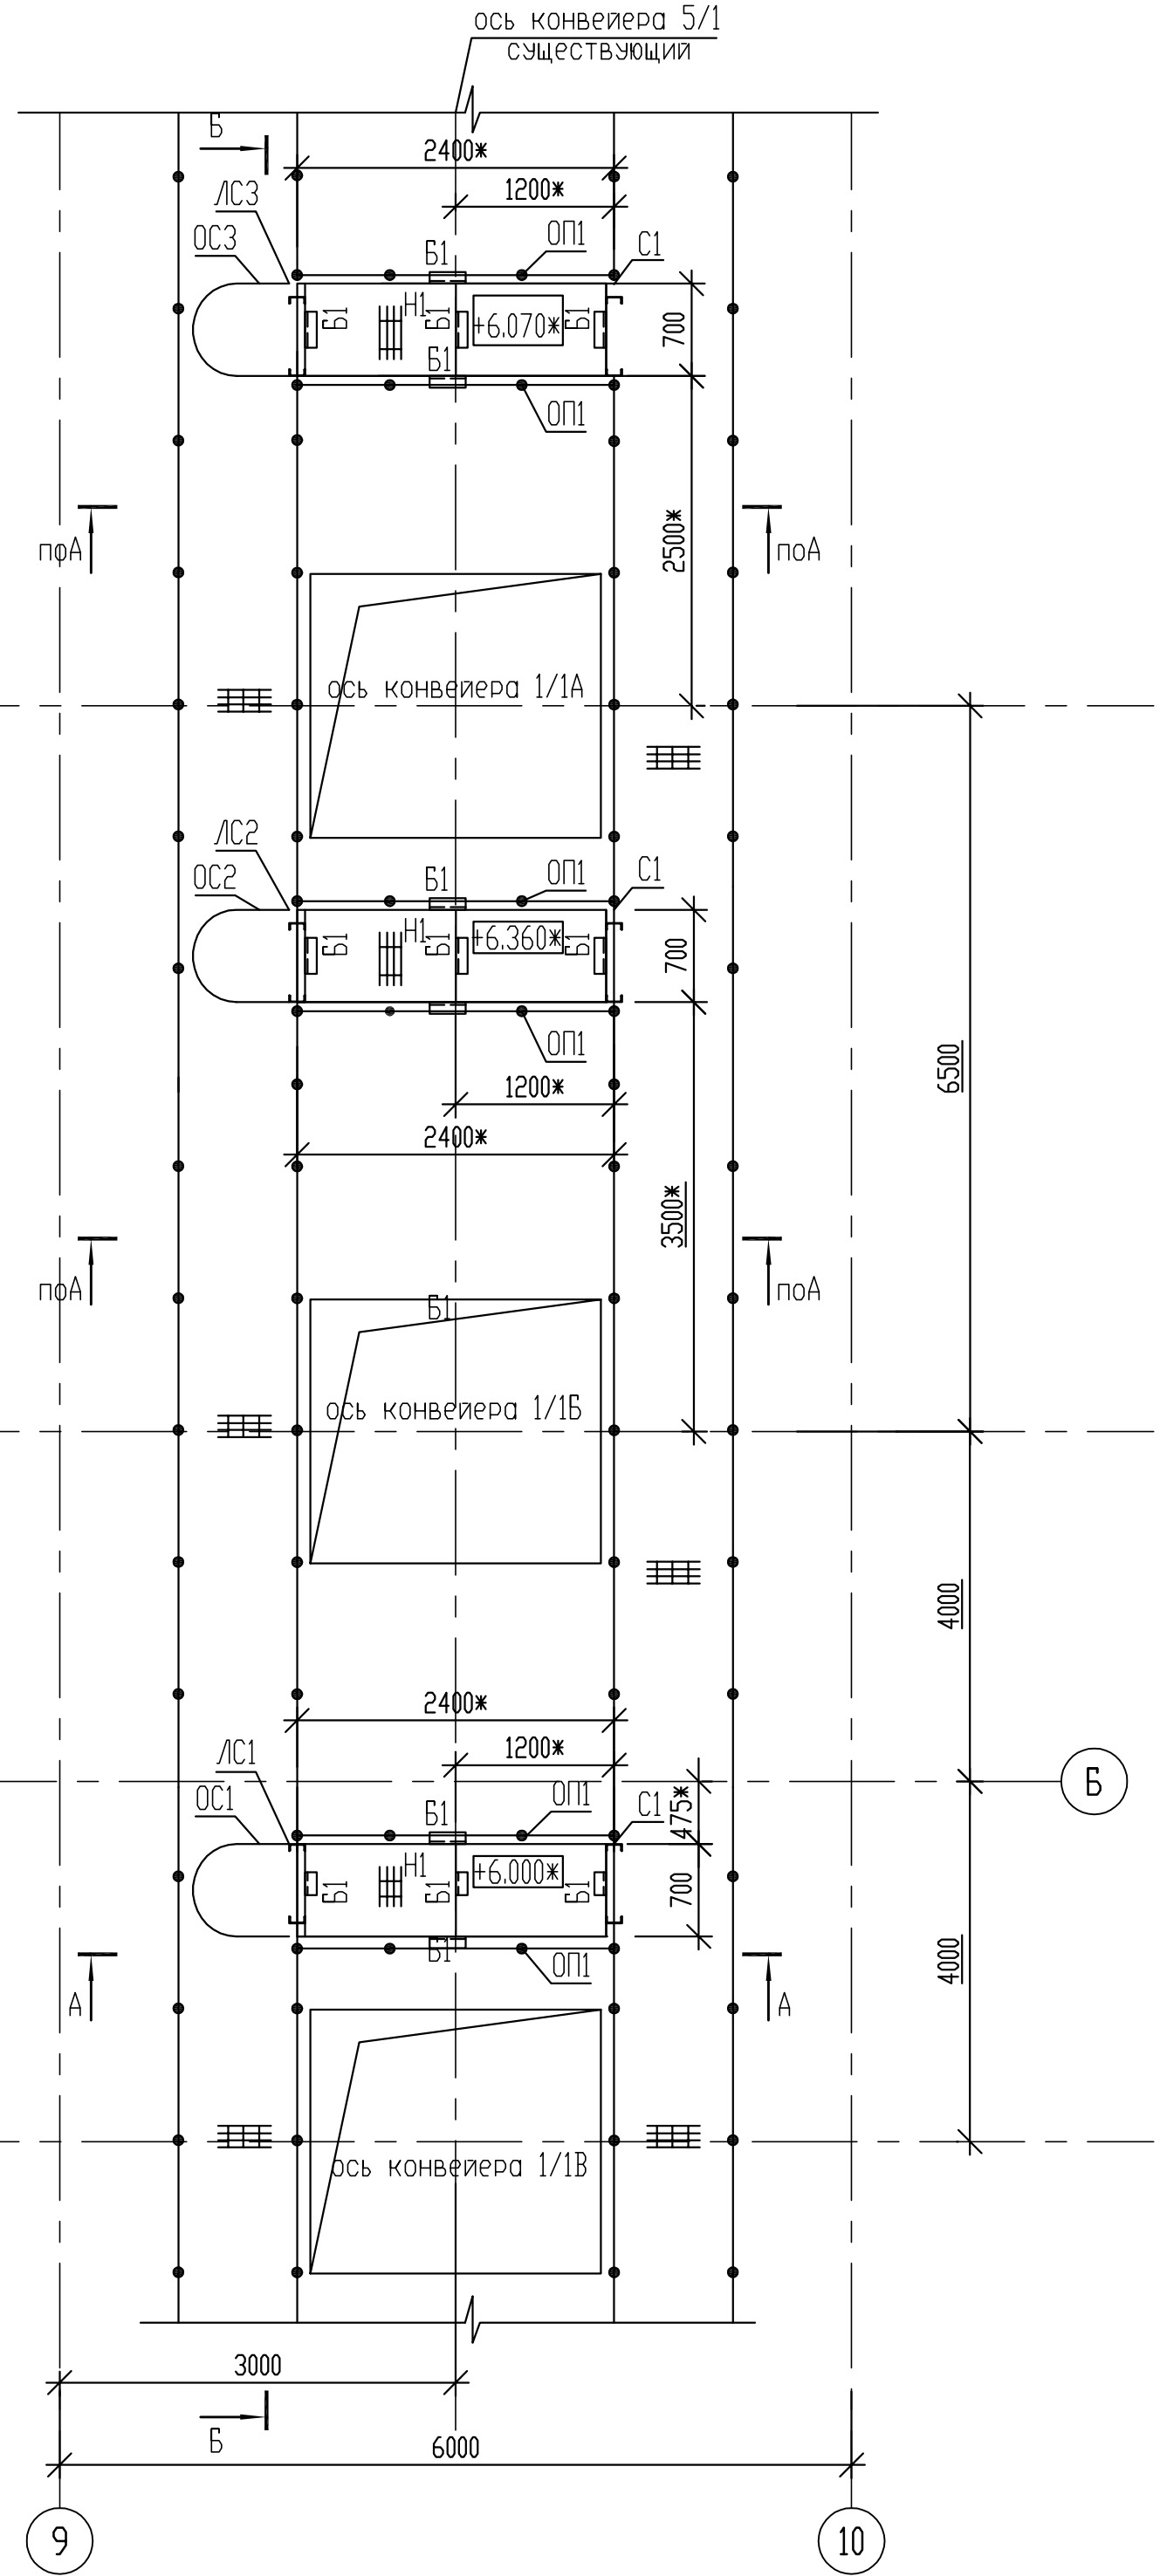

Ведомость элементов

Марка	Сечение			Опорные усилия			Марка металла	Примечания
	Эскиз	Поз.	Состав	М,тс.м	Н,тс	Q,тс		
С1		1	С12П				С245	см. узел 4
		2	-6x80x570					
Б1	С		С12П					
СВ1	Л		Л75x6					
Н1	Каталог, продукция фирмы Солид		Р34x33/30x3 Zn, ТипА					6м2
ОП1		1	труба Ø40x3.0				15	
		2	труба Ø40x3.0				15	
		3	-4x140				С245	
ЛС1		1	С12П				С245	см. узлы
		2	Ø18				Ст3кп	
		3	Л75x6				С245	
		4	-8x80x160				С245	
		5	-6x80x570					
		6	Л50x5					
ЛС2		1	С12П				С245	см. узлы
		2	Ø18				Ст3кп	
		3	Л75x6				С245	
		4	-8x80x160				С245	
		5	-6x80x570					
		6	Л50x5					
ЛС3		1	С12П				С245	см. узлы
		2	Ø18				Ст3кп	
		3	Л75x6				С245	
		4	-8x80x160				С245	
		5	-6x80x570					
		6	Л50x5					
ОС1		1	-4x40				С235	
		2	-4x40					
		3	-4x40					
ОС2		1	-4x40				С235	
		2	-4x40					
		3	-4x40					
ОС3		1	-4x40				С235	
		2	-4x40					
		3	-4x40					

1 Общие указания смотреть лист общие данные BG3-01UEF-###-СМ-33-10-001.  
2 Размеры, отмеченные знаком \*\*\*, уточнять по месту.  
3 Привязку стоек уточнять по месту, избегать коллизий с существующими конструкциями ограждения конвейера, трубопроводами, технологическим оборудованием.

BG3-01UEF-###-СМ-33-69-006					
Строительство 3-го энергоблока на базе ПСУ-800 филиала «Березовская ГРЭС» ОАО «Э.ОН Россия»					
Изм.	Коп.уч	Лист	Н док.	Подп.	Дата
Разработал	Туркова				28.01.2018
Проверил	Павлюкова				28.01.2018
Нач. сект.	Цой				28.01.2018
Гл. констр.	Шведков				28.01.2018
Н. контр.	Шипкова				28.01.2018
Узел пересылки №1. Площадки обслуживания оборудования				Стадия	Лист
Схема расположения элементов площадок ПЛ2-1, ПЛ2-2, ПЛ2-3				Р	6
				Листов	