План на отм. +1.320

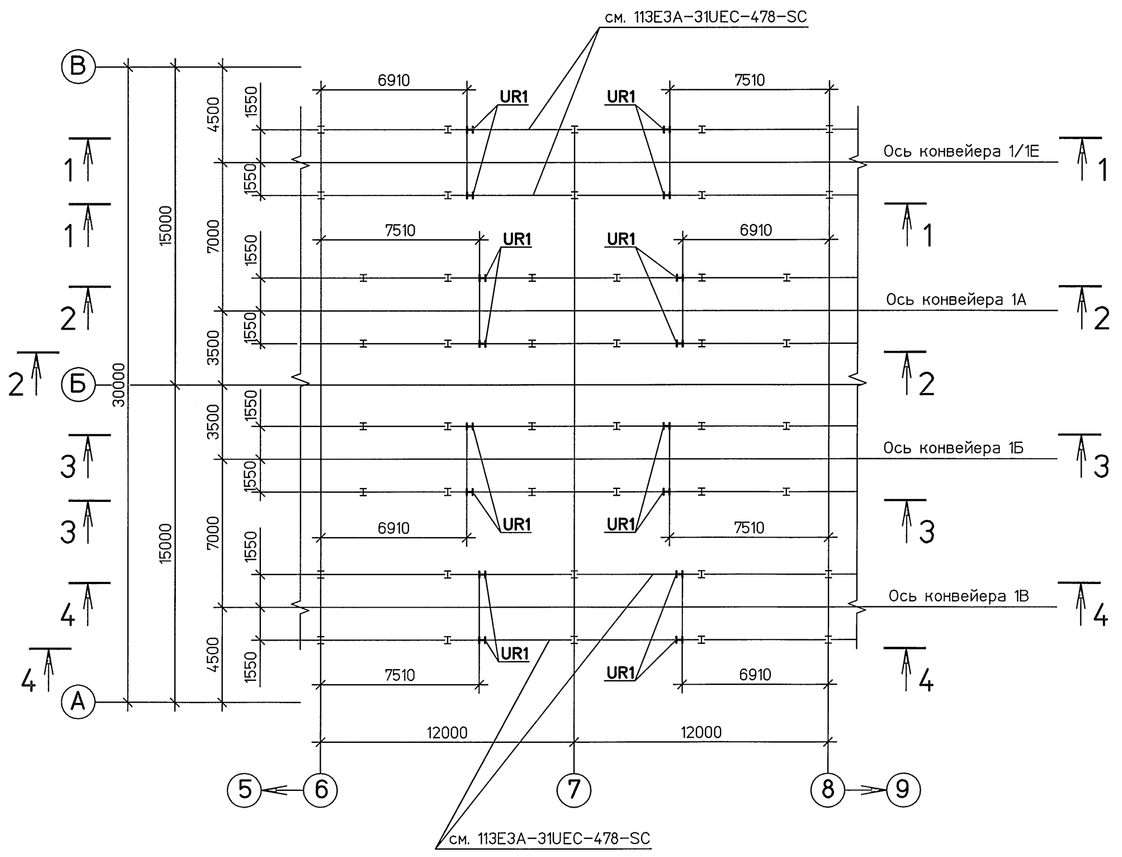

План крановых рельсов на отм. +1.450

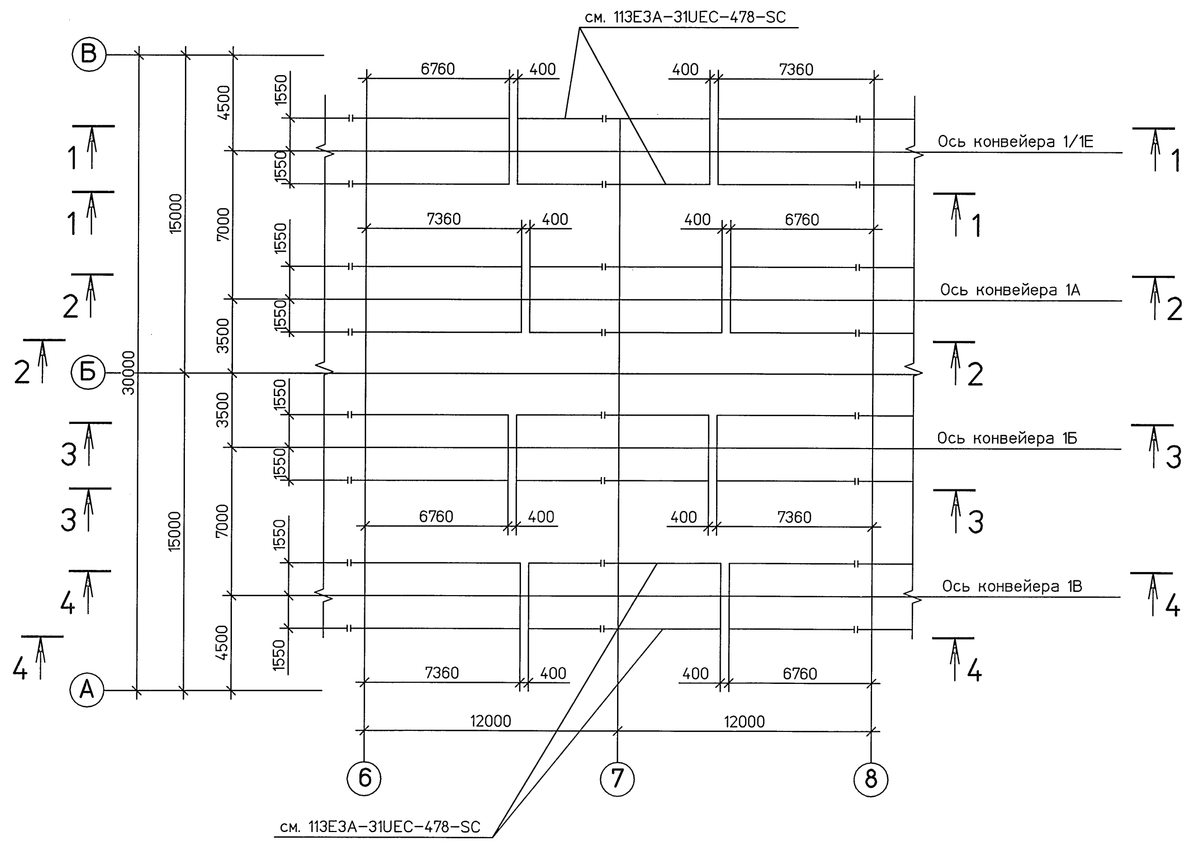

ВЕДОМОСТЬ ЭЛЕМЕНТОВ

Марка	Сечение: Эскиз	Поз.	Состав	Опорные усилия: Q тс	N тс	M тс-м	Группа констр	Марка металла	Примечание
UR1	I		I 20Ш1	—	—	—	1	С345-5	см.узел 2, л.5
D1	□		-S12	—	—	—			

1.1

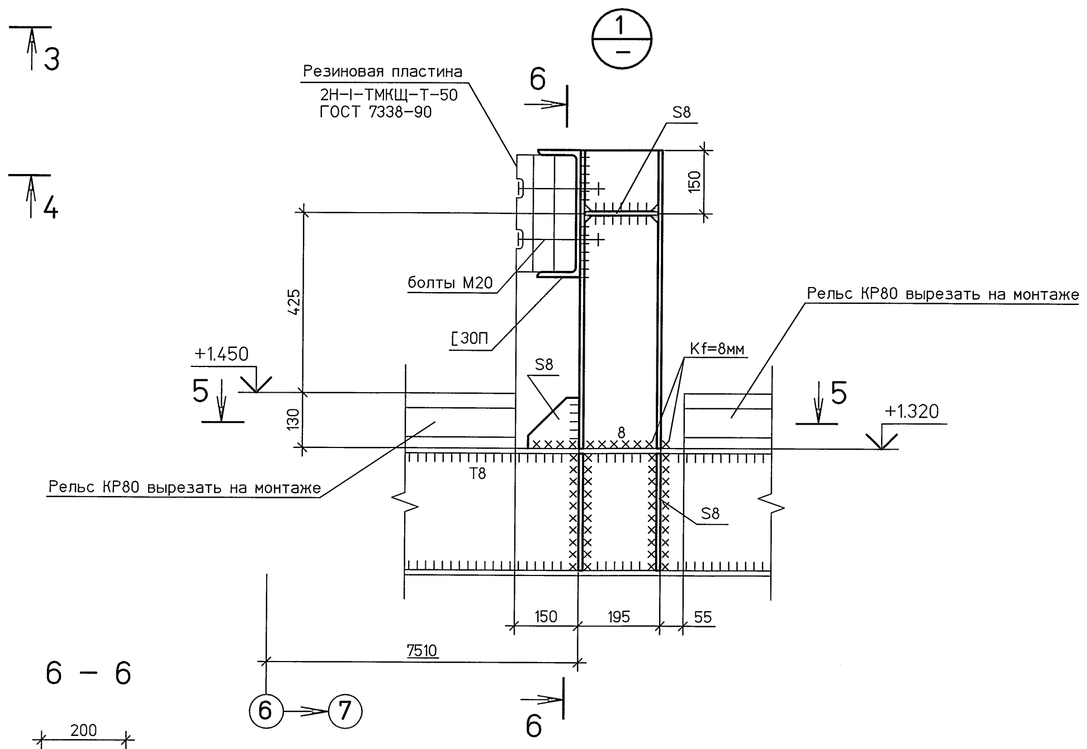

1 – 1

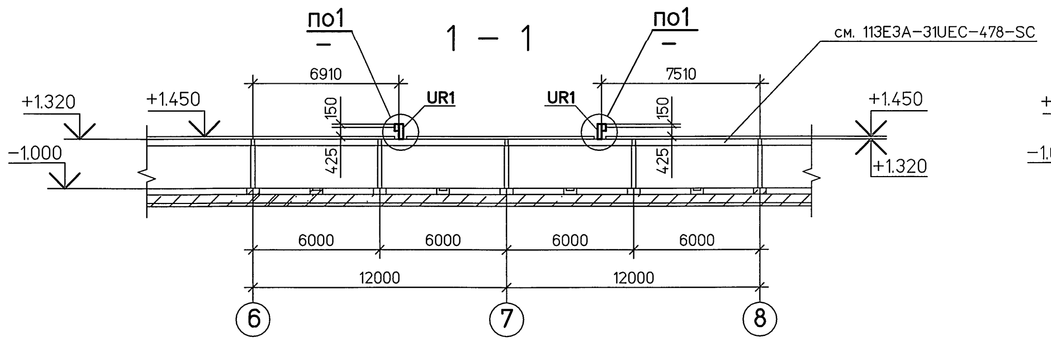

3 – 3

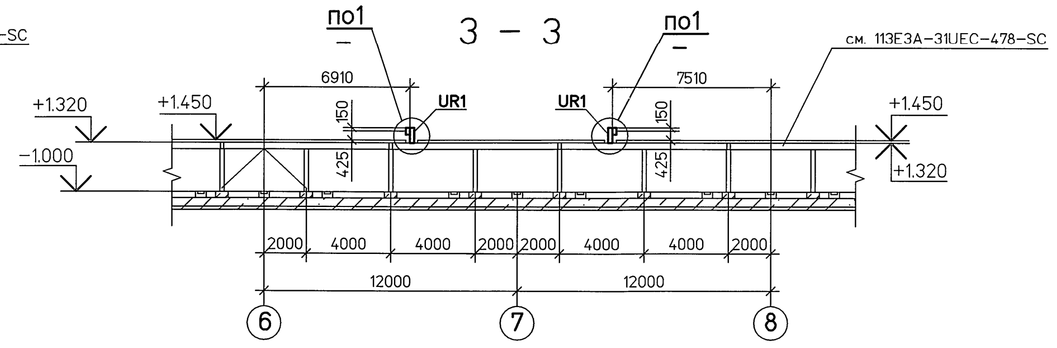

6 – 6

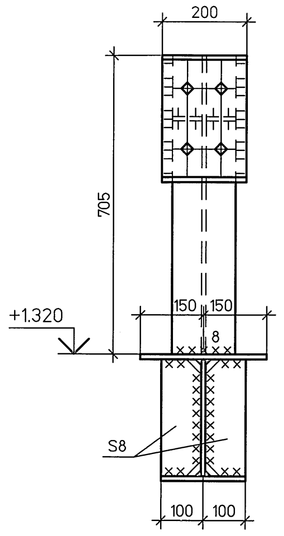

5 – 5

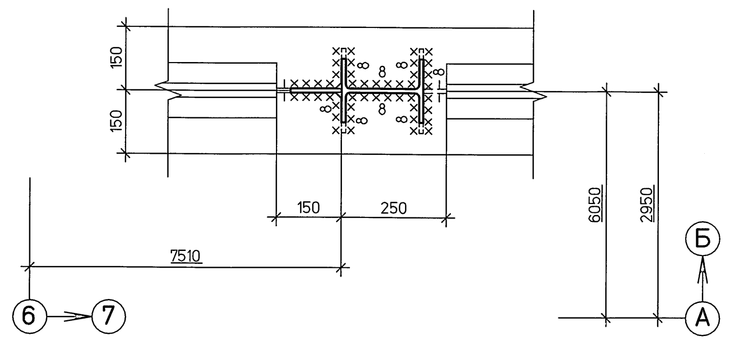

2 – 2

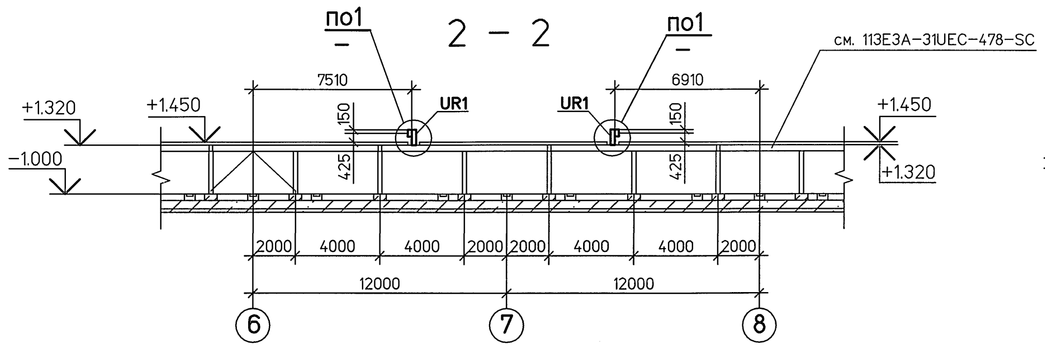

4 – 4

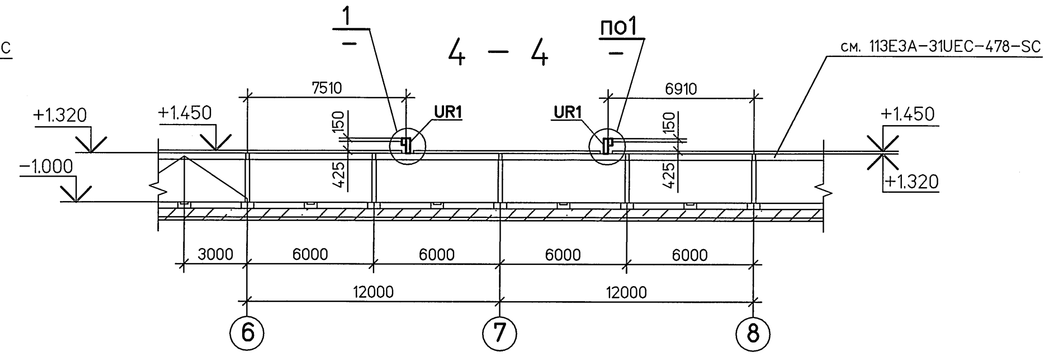

1. Работать совместно с листами 4,5.
2. Постоянные болты класса точности В – М20, отверстия под болты d=23мм, кроме оговоренных.
3. Все сварные швы k_f=6мм, кроме оговоренных

Согласовано: ТМО Тресков 06.17

Инв. № подл. 6609 | Подп. и дата 06.17 | Взам. инв. №

Изм.	Кол.уч.	Лист	№док.	Подп.	Дата
1	1	Зам. 272-17			06.17
Разработал		Ежиков			06.17
Проверил		Колосова			06.17
Нач.отд.		Вишницкий			06.17
Н. контр.		Задорожная			06.17

ПАО «ЮНИПРО»

113N9-31UEC-101-SC

Строительство 3-го энергоблока
Березовской ГРЭС Топливное хозяйство

Узел приема топлива Дополнительные металлоконструкции у торцов течек бункера на отм.+3.250

Стадия	Лист	Листов
Р	3	

План на отм. +1.320, +1.450.
Ведомость элементов. Узел 1

Акционерное общество «Научно-исследовательский и проектно-конструкторский институт «ТЕПЛОЭЛЕКТРОПРОЕКТ» г. Москва

Формат А1