
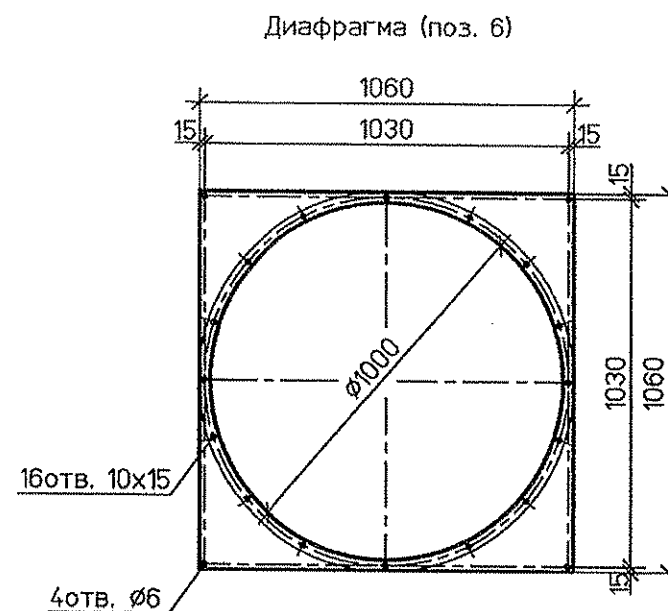


Согласовано

113Е3А-31UEC-143-HV_Изм.5_1464-16

ИВ. № подл. 217

Подпись и дата 20.07.16.

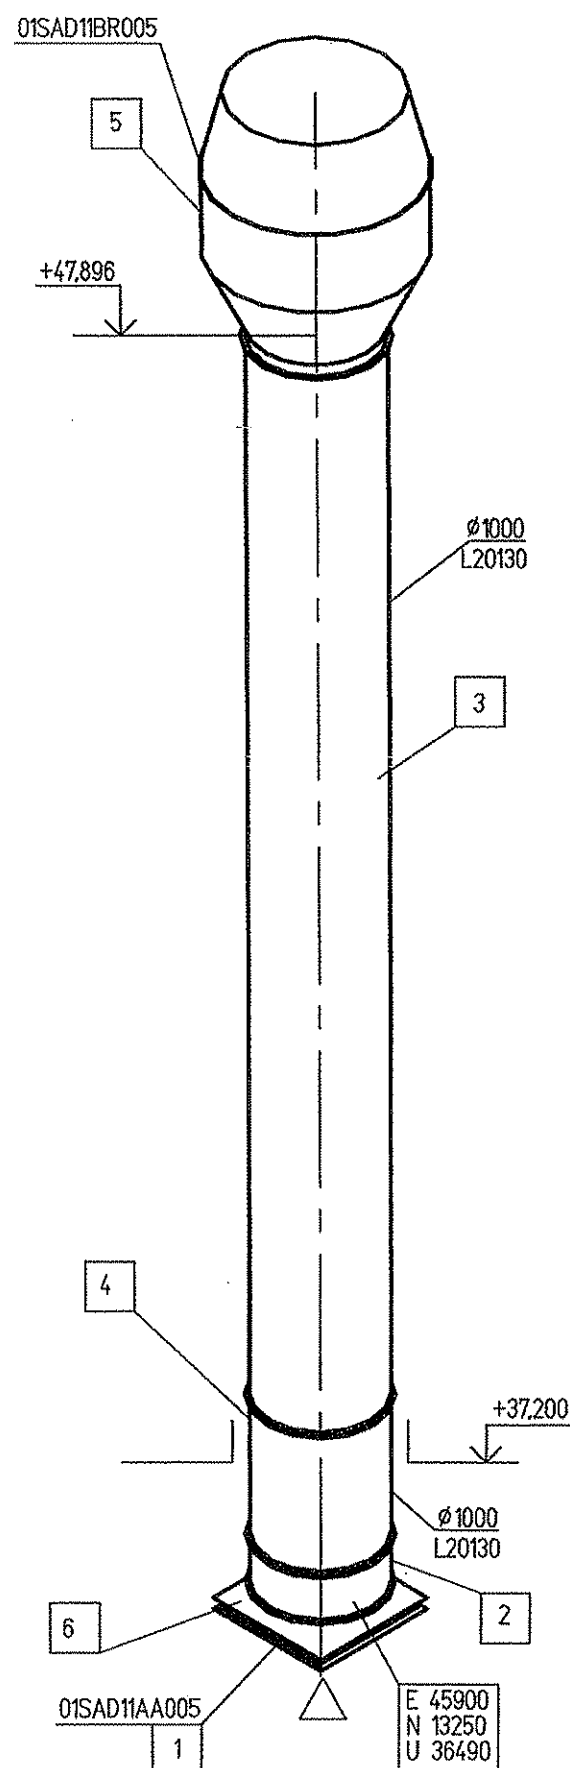

Статус документа/DOCUMENT STATUS: Для утверждения/FOR APPROVAL					
5					
4	Письмо/Letter BG3-ERU-ZEP-LET-4592 от 17.05.2016				07.16
3					
2					
1					
Изм. Rev.	Описание Description	Разработал Prepared	Проверил Checked	Утвердил Approved	Дата Date
Заказчик Customer ОАО «Э.ОН Россия» E.ON Russia OJSC		Подрядчик Contractor ЗАО «Энергопроект» Energooproekt CJSC			
Наименование проекта Project title Строительство 3-го энергоблока на базе ПСУ-800 филиала "Березовская ГРЭС" ОАО "Э.ОН Россия" Construction of the 3-rd power unit based on STU-800 of the branch Bereznovskaya GRES of JSC E.ON Russia					
	Фамилия Name	Подпись Sign.	Дата Date	ID-Поставщика Contractor ID	BG3-01UEC-SAC-HV-10-25-007
Разработал Prepared	Андрейченко Andreichenko		07.16	KKS	01UEC-SAC
Проверил Checked	Кожина Kozhina		07.16	Наименование документа/Document title Топливоподача. Узел приема топлива. Вентиляция и кондиционирование воздуха. Fuel handling. Fuel intake facility. Ventilation and air conditioning.	
Н.контр. N.Control	Сорокина Sorokina		07.16	Схема системы 01SAD11BR005 System diagram 01SAD11BR005	
Утвердил Approved	Сиренко Sirenko		07.16		
Субконтрактор Subcontractor		Субподрядчик Subcontractor		Лист Sheet	1
ЗАРУБЕЖЭНЕРГОПРОЕКТ ОСНОВАН В 1992 ГОДУ		ТЕПЛОЭЛЕКТРОПРОЕКТ г. МОСКВА		Листов of Sheets	1
ИВ. № подл./Original inventory № 143-HV				Стадия Stage	P/W
				Формат Format	A3

Данный чертеж не подлежит копированию или передаче другим организациям или лицам без разрешения ОАО "Зарубежэнергопроект"
Copying of this drawing or giving it to other organizations or persons without Zarubezhenergooproekt OJSC permission is forbidden

Формат А3