



Согласовано

113Е3А-31UEC-143-НВ_Изм.5_№464-16

Ив. № подл. 217

Подпись и дата 20.07.16.

Взам. инв. №

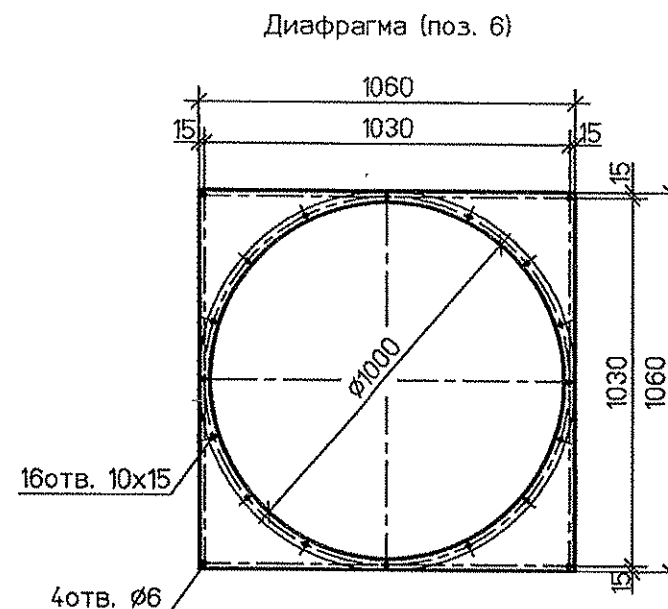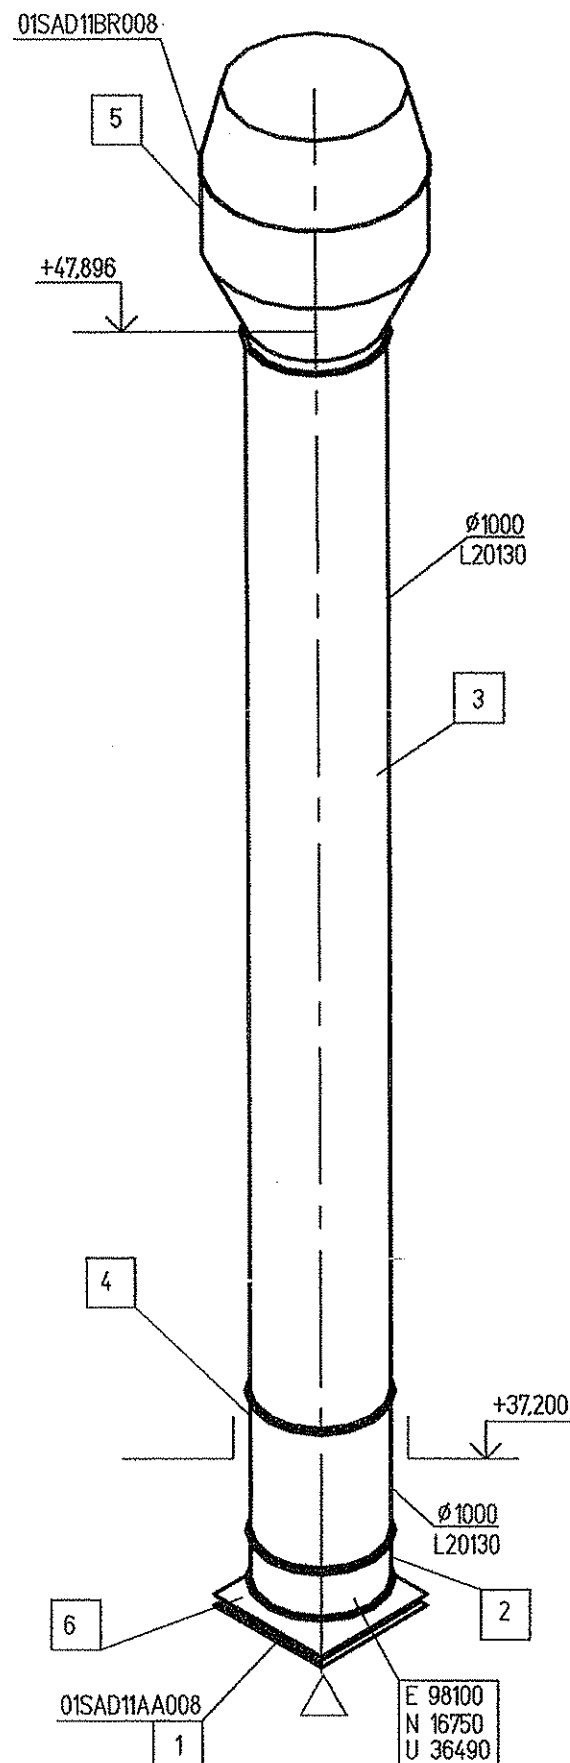

Статус документа/DOCUMENT STATUS: Для утверждения/FOR APPROVAL

5					
4	Письмо/Letter BG3-ERU-ZEP-LET-4592 от 17.05.2016	<i>А</i>	<i>Мед</i>	<i>В.С.</i>	07.16
3					
2					
1					

Изм. Rev.	Описание Description	Разработал Prepared	Проверил Checked	Утвердил Approved	Дата Date
--------------	-------------------------	------------------------	---------------------	----------------------	--------------

Заказчик Customer	ОАО «Э.ОН Россия» E.ON Russia OJSC	Подрядчик Contractor	ЗАО «Энергопроект» Energoprojekt CJSC
----------------------	---------------------------------------	-------------------------	--

Наименование проекта
Project title

Строительство 3-го энергоблока на базе ПСУ-800 филиала "Березовская ГРЭС" ОАО "Э.ОН Россия"
Construction of the 3-rd power unit based on STU-800 of the branch Berezovskaya GRES of JSC E.ON Russia

Фамилия Name	Подпись Sign.	Дата Date	ID-Поставщика Contractor ID
Андрейченко Andreiuchenko	<i>А</i>	07.16	BG3-01UEC-SAC-HV-10-25-010

Разработал Prepared	Проверил Checked	Идентификатор документа/Document ID
Андрейченко Andreiuchenko	<i>Мед</i>	01UEC-SAC

Наименование документа/Document title	Лист Sheet	Листов of Sheets
Топливоподача. Узел приема топлива. Вентиляция и кондиционирование воздуха. Схема системы 01SAD11BR008 Fuel handling. Fuel intake facility. Ventilation and air conditioning. System diagram 01SAD11BR008	1	1

Субконтрактор Subcontractor	Субподрядчик Subcontractor	Лист Sheet	Листов of Sheets
ЗАРУБЕЖЭНЕРГОПРОЕКТ ОСНОВАН В 1992 ГОДУ	ТЕПЛОЭЛЕКТРОПРОЕКТ г. Москва	1	1

Ив. № подл./Original inventory № 143-НВ	Стадия Stage	Формат Format
	P/W	A3

Данный чертеж не подлежит копированию или передаче другим организациям или лицам без разрешения ОАО "Зарубежэнергопроект"
Copying of this drawing or giving it to other organizations or persons without Zarubezhenergo projekt OJSC permission is forbidden

Формат А3