
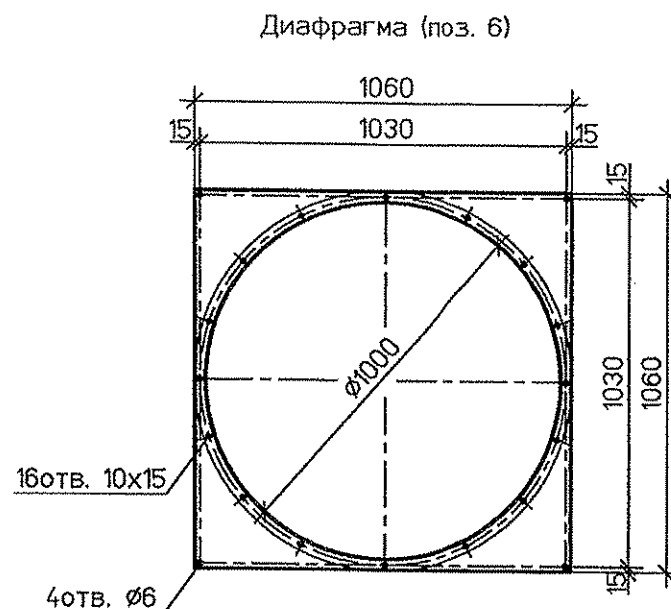


Согласовано

113Е3А-31UEC-143-НУ_Изм.5_№464-16

ИВ. № подл. 247
Подпись и дата 20.08.16.

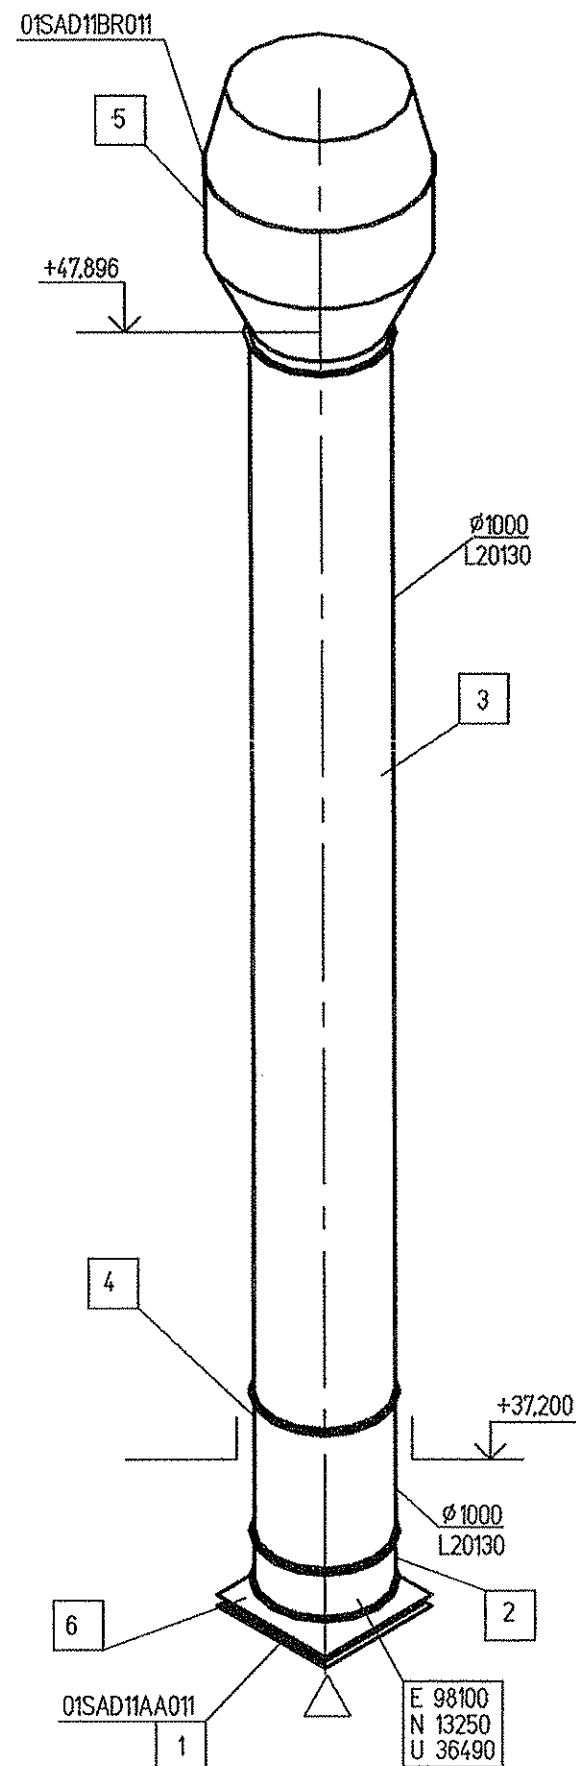

Статус документа/DOCUMENT STATUS: Для утверждения/FOR APPROVAL										
5										
4	Письмо/Letter BG3-ERU-ZEP-LET-4592 от 17.05.2016								07.16	
3										
2										
1										
Изм. Rev.	Описание Description				Разработал Prepared	Проверил Checked	Утвердил Approved	Дата Date		
Заказчик Customer	ОАО «Э.ОН Россия» E.ON Russia OJSC				Подрядчик Contractor ЗАО «Энергопроект» Energoproekt CJSC					
Наименование проекта Project title					Строительство 3-го энергоблока на базе ПСУ-800 филиала "Березовская ГРЭС" ОАО "Э.ОН Россия" Construction of the 3-rd power unit based on STU-800 of the branch Berezovskaya GRES of JSC E.ON Russia					
	Фамилия Name	Подпись Sign.	Дата Date	ID-Поставщика Contractor ID	BG3-01UEC-SAC-HV-10-25-013					
Разработал Prepared	Андрейченко Andreichenko		07.16	KKS	01UEC-SAC					
Проверил Checked	Кожина Kozhina		07.16	Наименование документа/Document title Топливоподача. Узел приема топлива. Вентиляция и кондиционирование воздуха. Схема системы 01SAD11BR011 Fuel handling. Fuel intake facility. Ventilation and air conditioning. System diagram 01SAD11BR011						
Н.контр. N.Control	Сорокина Sorokina		07.16							
Утвердил Approved	Сиренко Sirenko		07.16							
Субконтрактор Subcontractor				Субподрядчик Subcontractor		Лист Sheet		1	Листов of Sheets	1
ЗАРУБЕЖЭНЕРГОПРОЕКТ ОСНОВАН В 1982 ГОДУ				ТЕПЛОЭЛЕКТРОПРОЕКТ г. МОСКВА		Стадия Stage		P/W		
ИВ. № подл./Original inventory № 143-НУ						Формат Format		A3		
Данный чертеж не подлежит копированию или передаче другим организациям или лицам без разрешения ОАО "Зарубежэнергопроект" Copying of this drawing or giving it to other organizations or persons without Zarubezhenergoeproekt OJSC permission is forbidden										

Формат А3