


113E3A-31UEC-143-HV_ИЗМ.1_№307-13

Изм. № подл. Подп. и дата Взам. инв. №

Согласовано

Кириян

Перевод

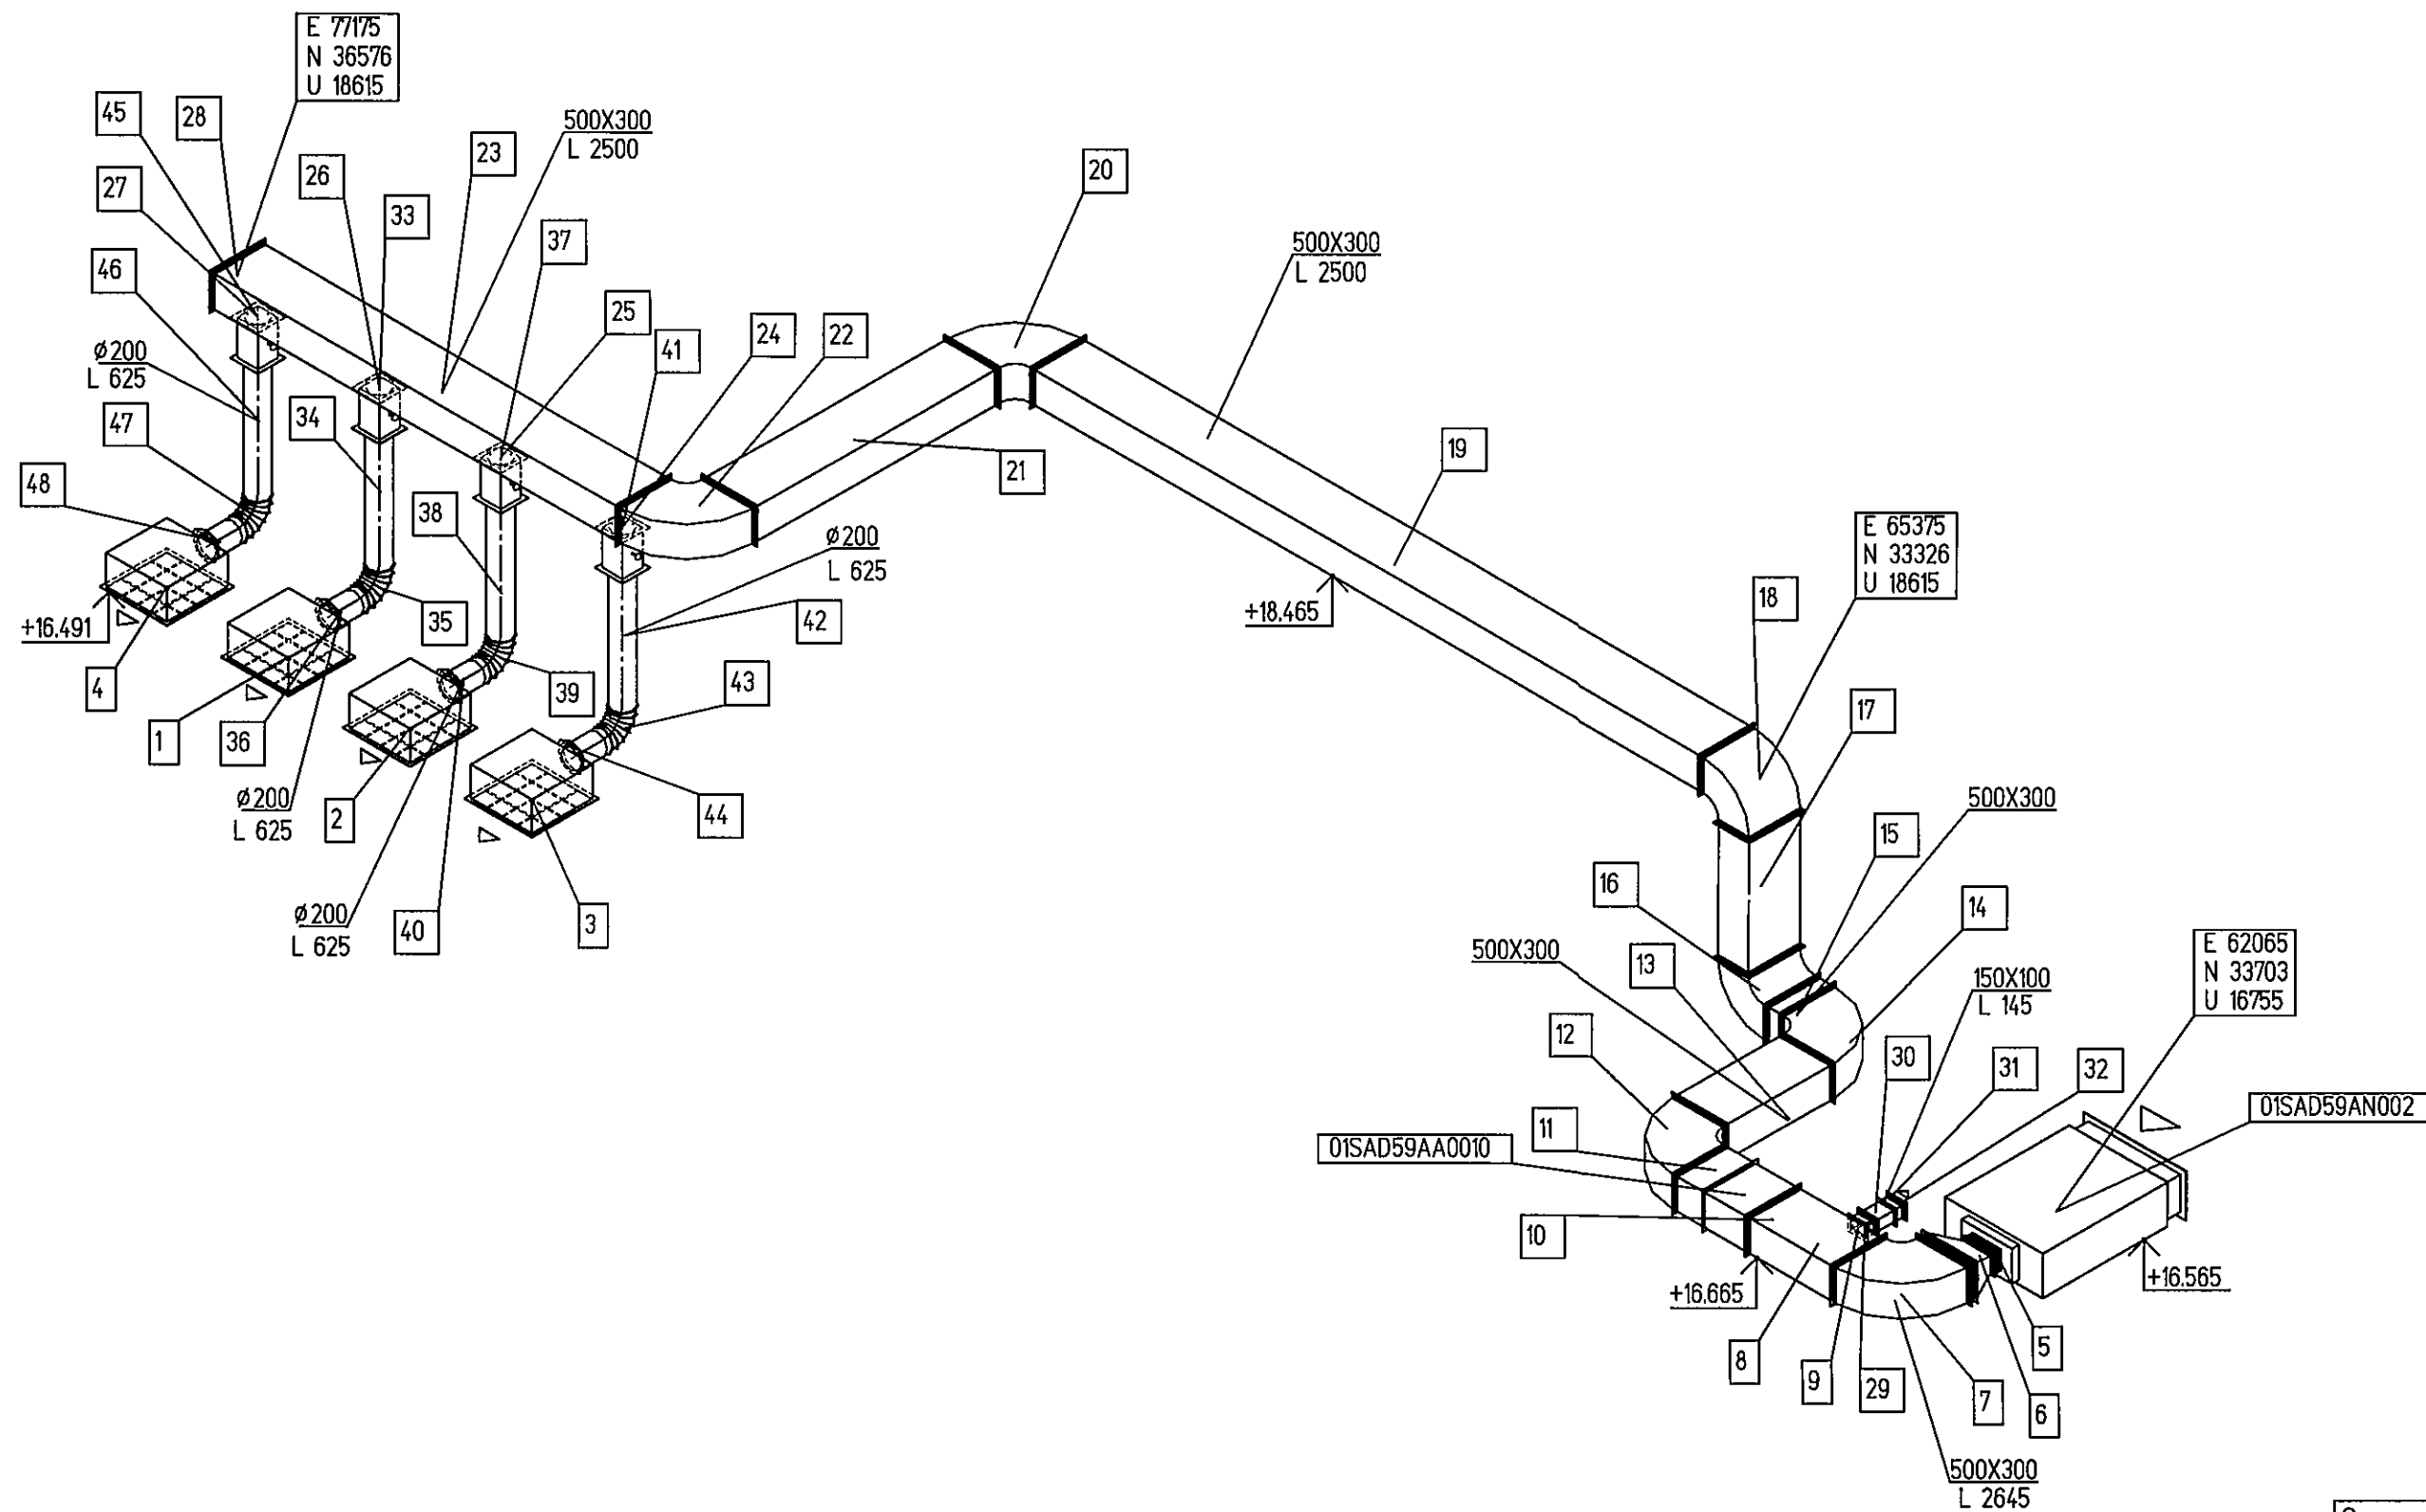

Статус документа/DOCUMENT STATUS:									
5									
4									
3									
2									
1	Доработка решений/Adaptation of solutions				Чарков	Сорокина	Кожина	10.13	
Изм. Rev.	Описание Description				Разработан Prepared	Проверил Checked	Утвердил Approved	Дата Date	
Заказчик Customer	ОАО «Э.ОН Россия» E.ON Russia OJSC				Подрядчик Contractor ЗАО «Энергопроект» Energoprojekt CJSC				
Наименование проекта Project title Строительство 3-го энергоблока на базе ПСУ-800 филиала "Березовская ГРЭС" ОАО "Э.ОН Россия" Construction of the 3-rd power unit based on STU-800 of the branch Berzovskaya GRES of JSC E.ON Russia									
				ID-Поставщика Contractor ID	BG3-01UEC-SAC-HV-10-25-089				
Разработан Prepared	Фамилия Name Чарков Tsarkov	Подпись Sign. Чарков	Дата Date 10.13	KKS	01UEC-SAC				
Проверил Checked	Привольнева Privolneva	Привольнева	10.13	Наименование документа/Document title Узел приема топлива. Вентиляция и кондиционирование воздуха. Schema системы 01SAD59AN002 Fuel intake facility. Ventilation and air conditioning. System diagram 01SAD59AN002					
Н.контр. N.Control	Сорокина Sorokina	Сорокина	10.13						
Утвердил Approved	Кожина Kozhina	Кожина	10.13						
Субконтрактор Subcontractor				Субподрядчик Subcontractor			Лист Sheet 1 of Sheets 1		
Инв. № подл./Original inventory №. 143-HV				ЗАРУБЕЖ ЭНЕРГОПРОЕКТ Основан в 1982 году			ТЕПЛОЭЛЕКТРОПРОЕКТ Основан в 1982 году		
Данный чертеж не подлежит копированию или передаче другим организациям или лицам без разрешения ОАО "Зарубежэнергопроект". Copying of this drawing or giving it to other organizations or persons without Zarubezhenergooproekt OJSC permission is forbidden									