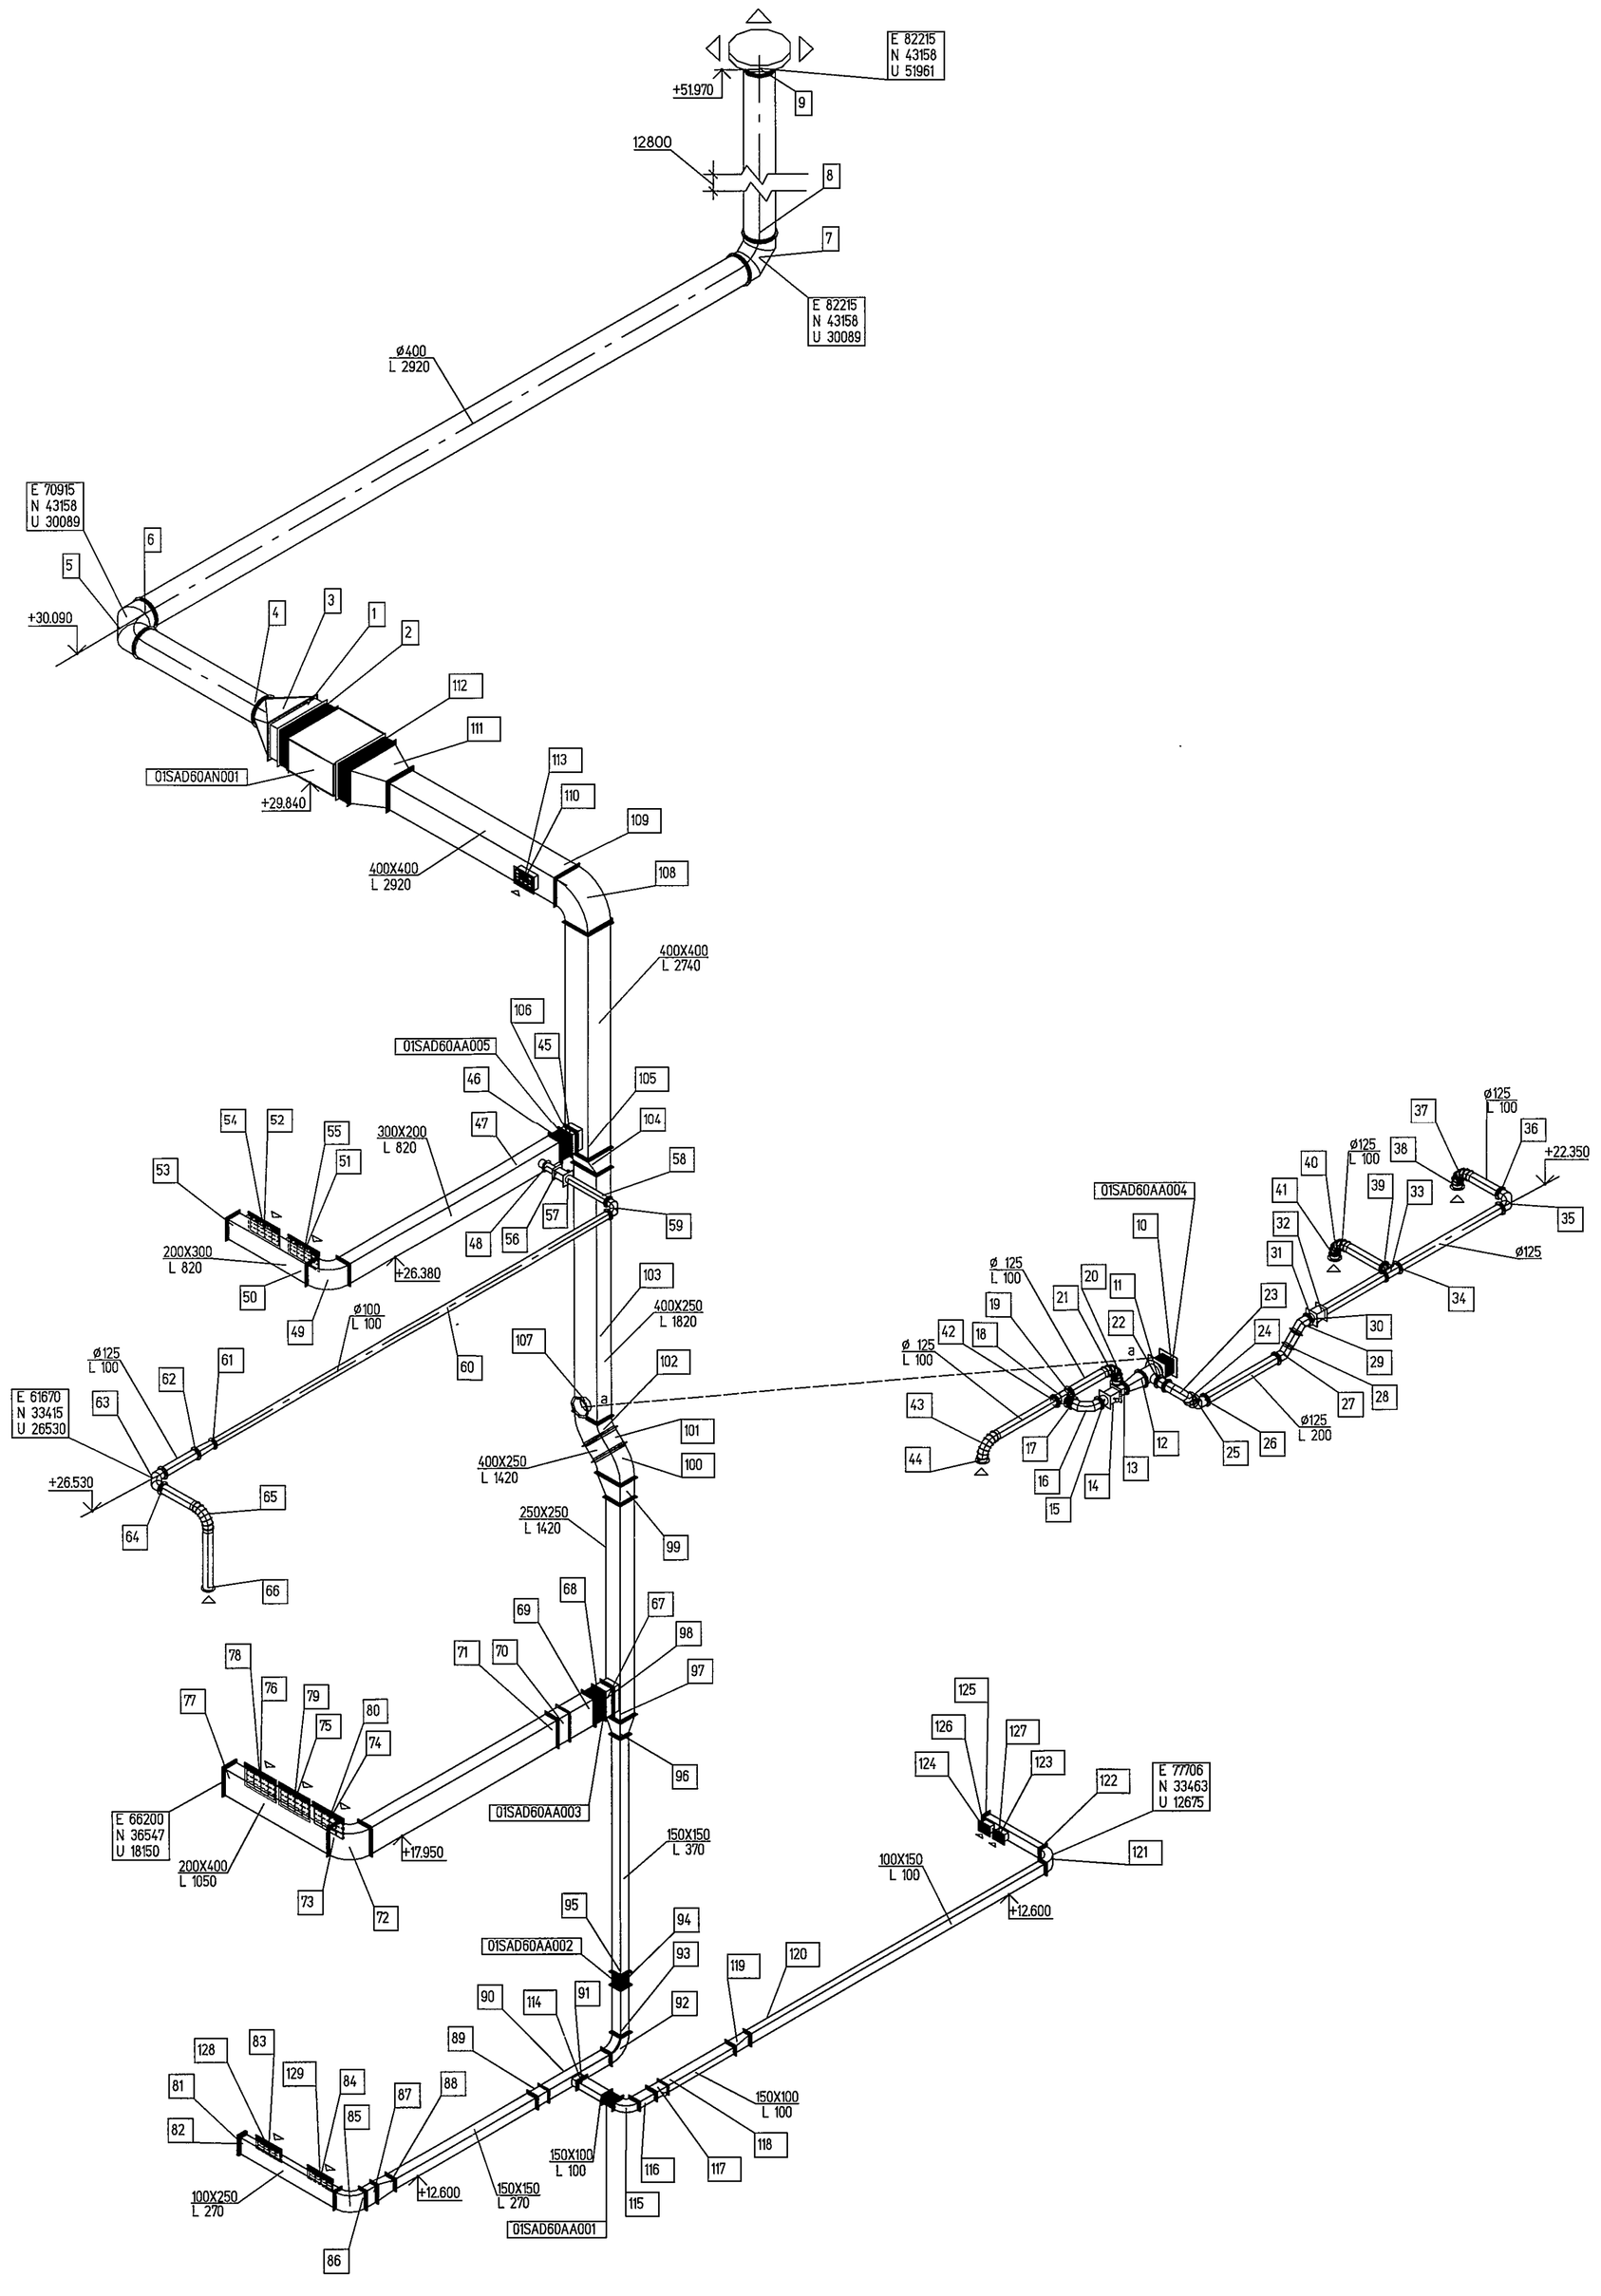

Согласовано

Взам. инв. №	Подп. и дата	Инв. № подл.
Перевод	10.13	113ЭА-ЭЦUEC-143-HV_ИЗМ1_№307-13
Кирьян	10.13	

Статус документа/DOCUMENT STATUS:					
5					
4					
3					
2					
1	Доработка решений/Adaptation of solutions	Черкасов	Е.Трубкина	Ю.Ковжина	10.13
Изм. Rev.	Описание Description	Разработал Prepared	Проверил Checked	Утвердил Approved	Дата Date

Заказчик Customer: ОАО «Э.ОН Россия» E.ON Russia OJSC

Подрядчик Contractor: ЗАО «Энергопроект» Energoproekt CJSC

Наименование проекта Project title: Строительство 3-го энергоблока на базе ПСУ-800 филиала "Березовская ГРЭС" ОАО "Э.ОН Россия"
Construction of the 3-rd power unit based on STU-800 of the branch Berezovskaya GRES of JSC E.ON Russia

	Фамилия Name	Подпись Sign.	Дата Date
Разработал Prepared	Цирьков Tsarkov	Черкасов	10.13.
Проверил Checked	Привольнева Privolneva	Е.Трубкина	10.13
Н.контр. N.Control	Сорокина Sorokina	Сор	10.13
Утвердил Approved	Кожина Kozhina	Ю.Ковжина	10.13

ID-Поставщика Contractor ID: BG3-01UEC-SAC-HV-10-25-090

KKS: 01UEC-SAC

Наименование документа/Document title:
Узел приема топлива.
Вентиляция и кондиционирование воздуха.
Схема системы 01SAD60
Fuel intake facility. Ventilation and air conditioning.
System diagram 01SAD60

Субподрядчик Subcontractor: ЗАРУБЕЖЭНЕРГОПРОЕКТ ОСНОВАН В 1963 ГОДУ

Субподрядчик Subcontractor: ОТКРЫТОЕ АКЦИОНЕРНОЕ ОБЩЕСТВО ИНСТИТУТ ТЯЖПРОМЭЛЕКТРОПРОЕКТ МОСКВА

Лист Sheet: 1 | Листов of Sheets: 1

Стадия Stage: P/W

Формат Format: A1

Инв. №подл./Original inventory №. 143-HV

Данный чертеж не подлежит копированию или передаче другим организациям или лицам без разрешения ОАО "Зарубежэнергопроект"
Copying of this drawing or giving it to other organizations or persons without Zarubezhenergoproekt OJSC permission is forbidden

Формат А1