

11Э3А-31UEC-143-НВ_ИЗМ.1_№307-13

Ив. № подл. 217


Подп. и дата 14.11.13

Взам. инв. №


Перевод Кирьян

Согласовано

Разрез 1-1
Section 1-1

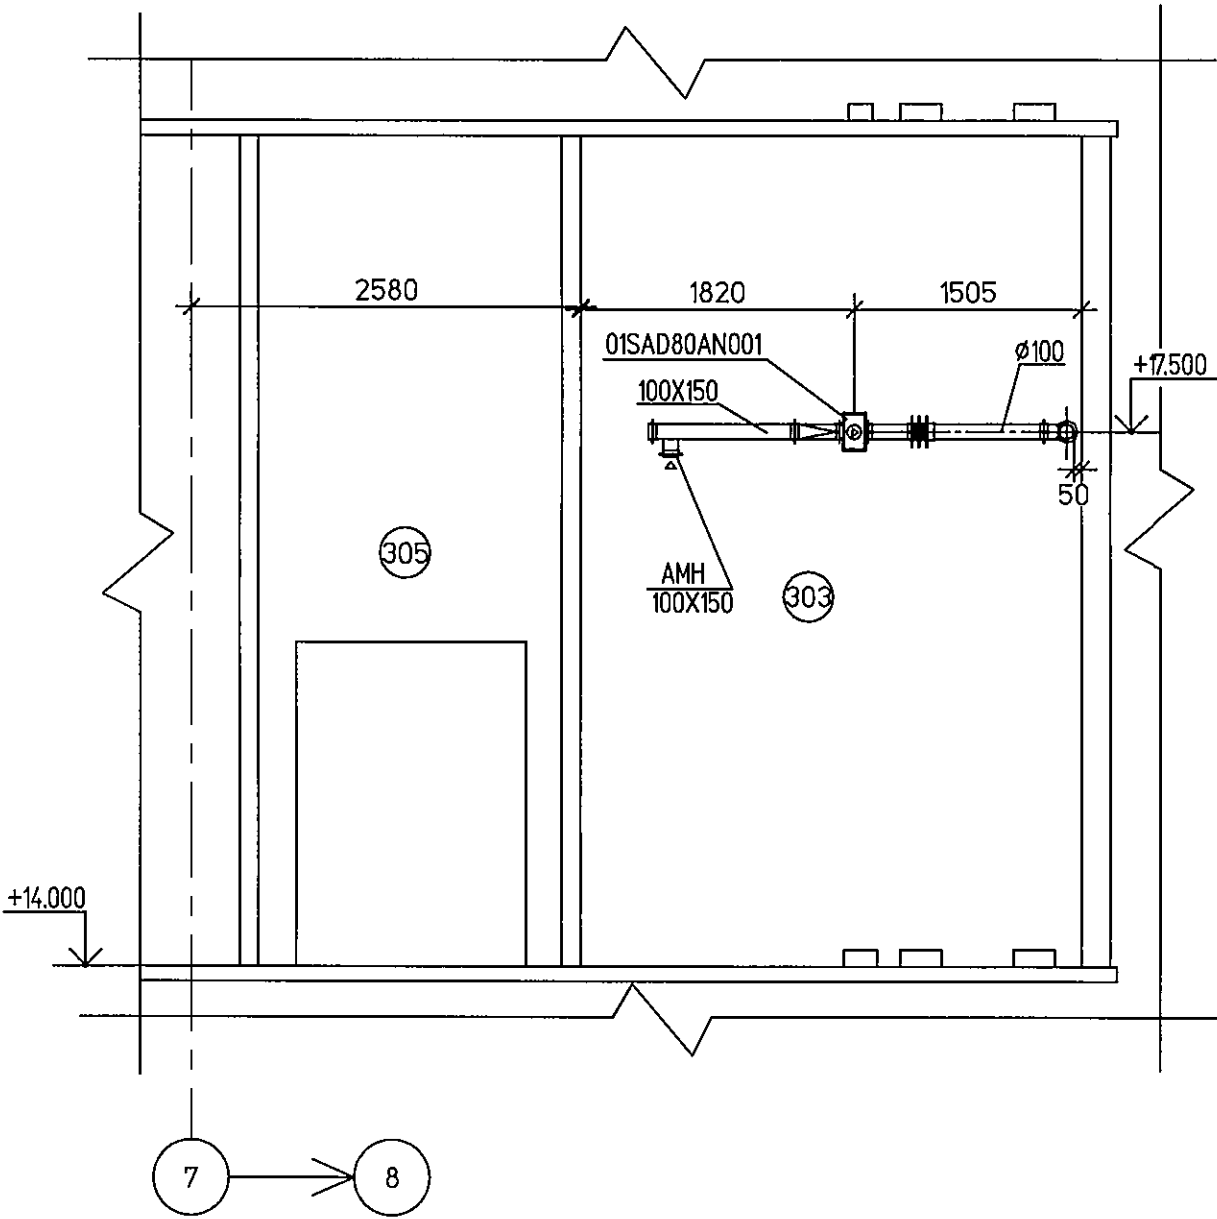

Фрагмент плана на отм. +14.000
Extract of plan at el. +14.000

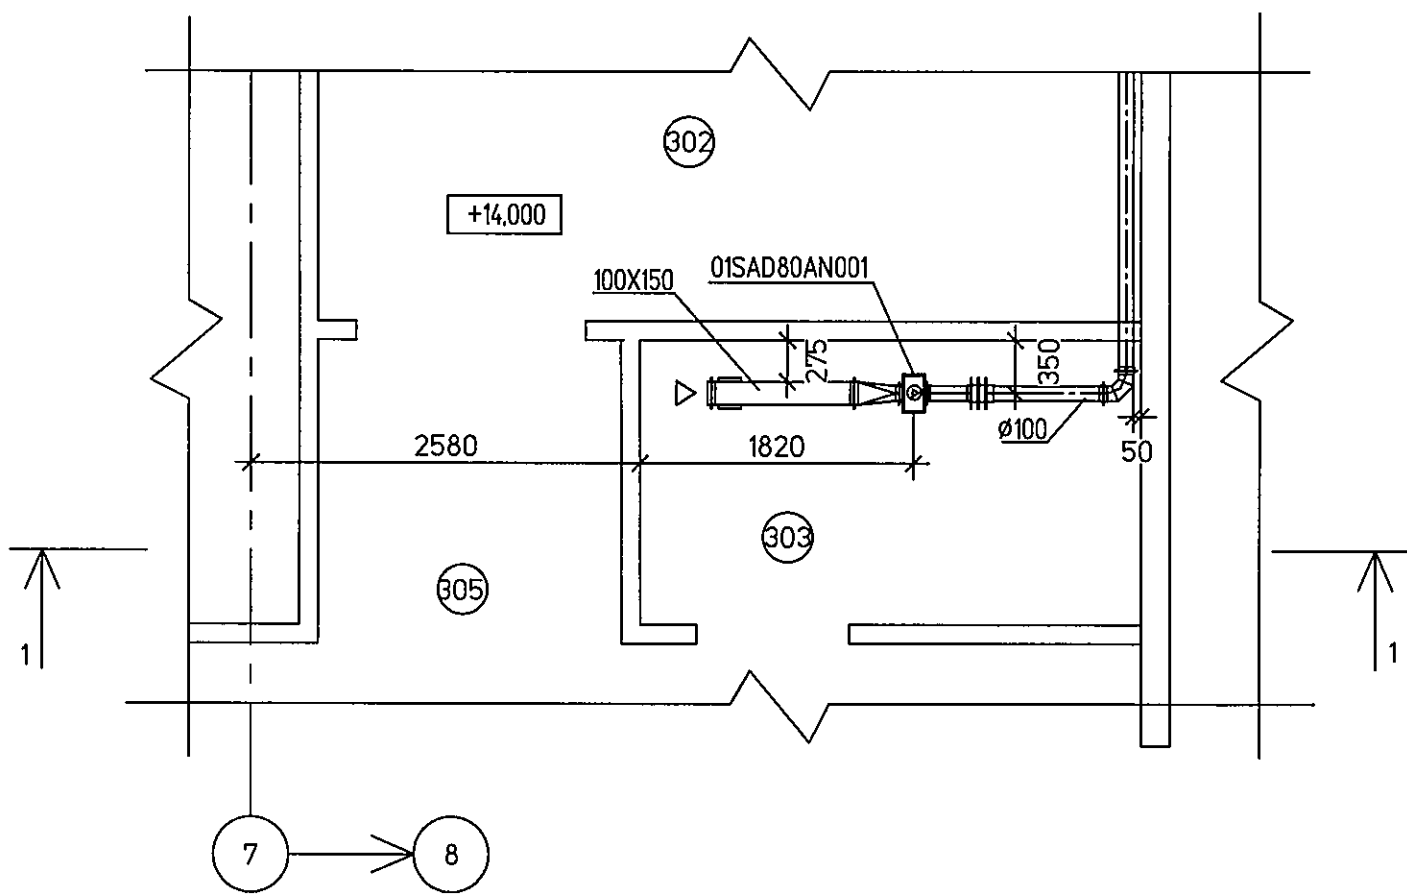

Статус документа/DOCUMENT STATUS:									
5									
4									
3									
2									
1	Доработка решений/Adaptation of solutions				Иванов	Виталий	Иванов	10.13	
Изм. Rev.	Описание Description				Разработан Prepared	Проверил Checked	Утвердил Approved	Дата Date	
Заказчик Customer	ОАО «Э.ОН Россия» E.ON Russia OJSC				Подрядчик Contractor ЗАО «Энергопроект» Energoprojekt CJSC				
Наименование проекта Project title Строительство 3-го энергоблока на базе ПСУ-800 филиала "Березовская ГРЭС" ОАО "Э.ОН Россия" Construction of the 3-rd power unit based on STU-800 of the branch Beresovskaya GRES of JSC E.ON Russia									
	Фамилия Name	Подпись Sign.	Дата Date	ID-Поставщика Contractor ID	BG3-01UEC-SAC-HV-10-64-103				
Разработал Prepared	Царков Tsarkov	Иванов	10.13	KKS	01UEC-SAC				
Проверил Checked	Привольнева Privolneva	Виталий	10.13	Наименование документа/Document title Узел приема топлива. Вентиляция и кондиционирование воздуха. Чертеж установки 01SAD80 Fuel intake facility. Ventilation and air conditioning. Drawing of installation 01SAD80					
Нконтр. N.Control	Сорокина Sorokina	Иванов	10.13						
Утвердил Approved	Кожина Kozhina	Иванов	10.13						
Субконтрактор Subcontractor	ЗАРУБЕЖЭНЕРГОПРОЕКТ			Субподрядчик Subcontractor			ТЕПЛОЭЛЕКТРОПРОЕКТ		
Инв. №подл./Original inventory №. 143-HV				Лист Sheet 1			Листов of Sheets 1		
				Стадия Stage			P/W		
				Формат Format			A2		
Данный чертеж не подлежит копированию или передаче другим организациям или лицам без разрешения ОАО "Зарубежэнергопроект". Copying of this drawing or giving it to other organizations or persons without Zarubezhenergoprojekt OJSC permission is forbidden									