

Согласовано


Изм. № подл. Подп. и дата Взам. инв. №

13ЕЗ3А-3ПЭС-143-НВ_ИЗМ.1_№307-13


2017 14.11.13

Перевод Кирия

Фрагмент плана на отм. 0,000
Extract of plan at el. 0.000

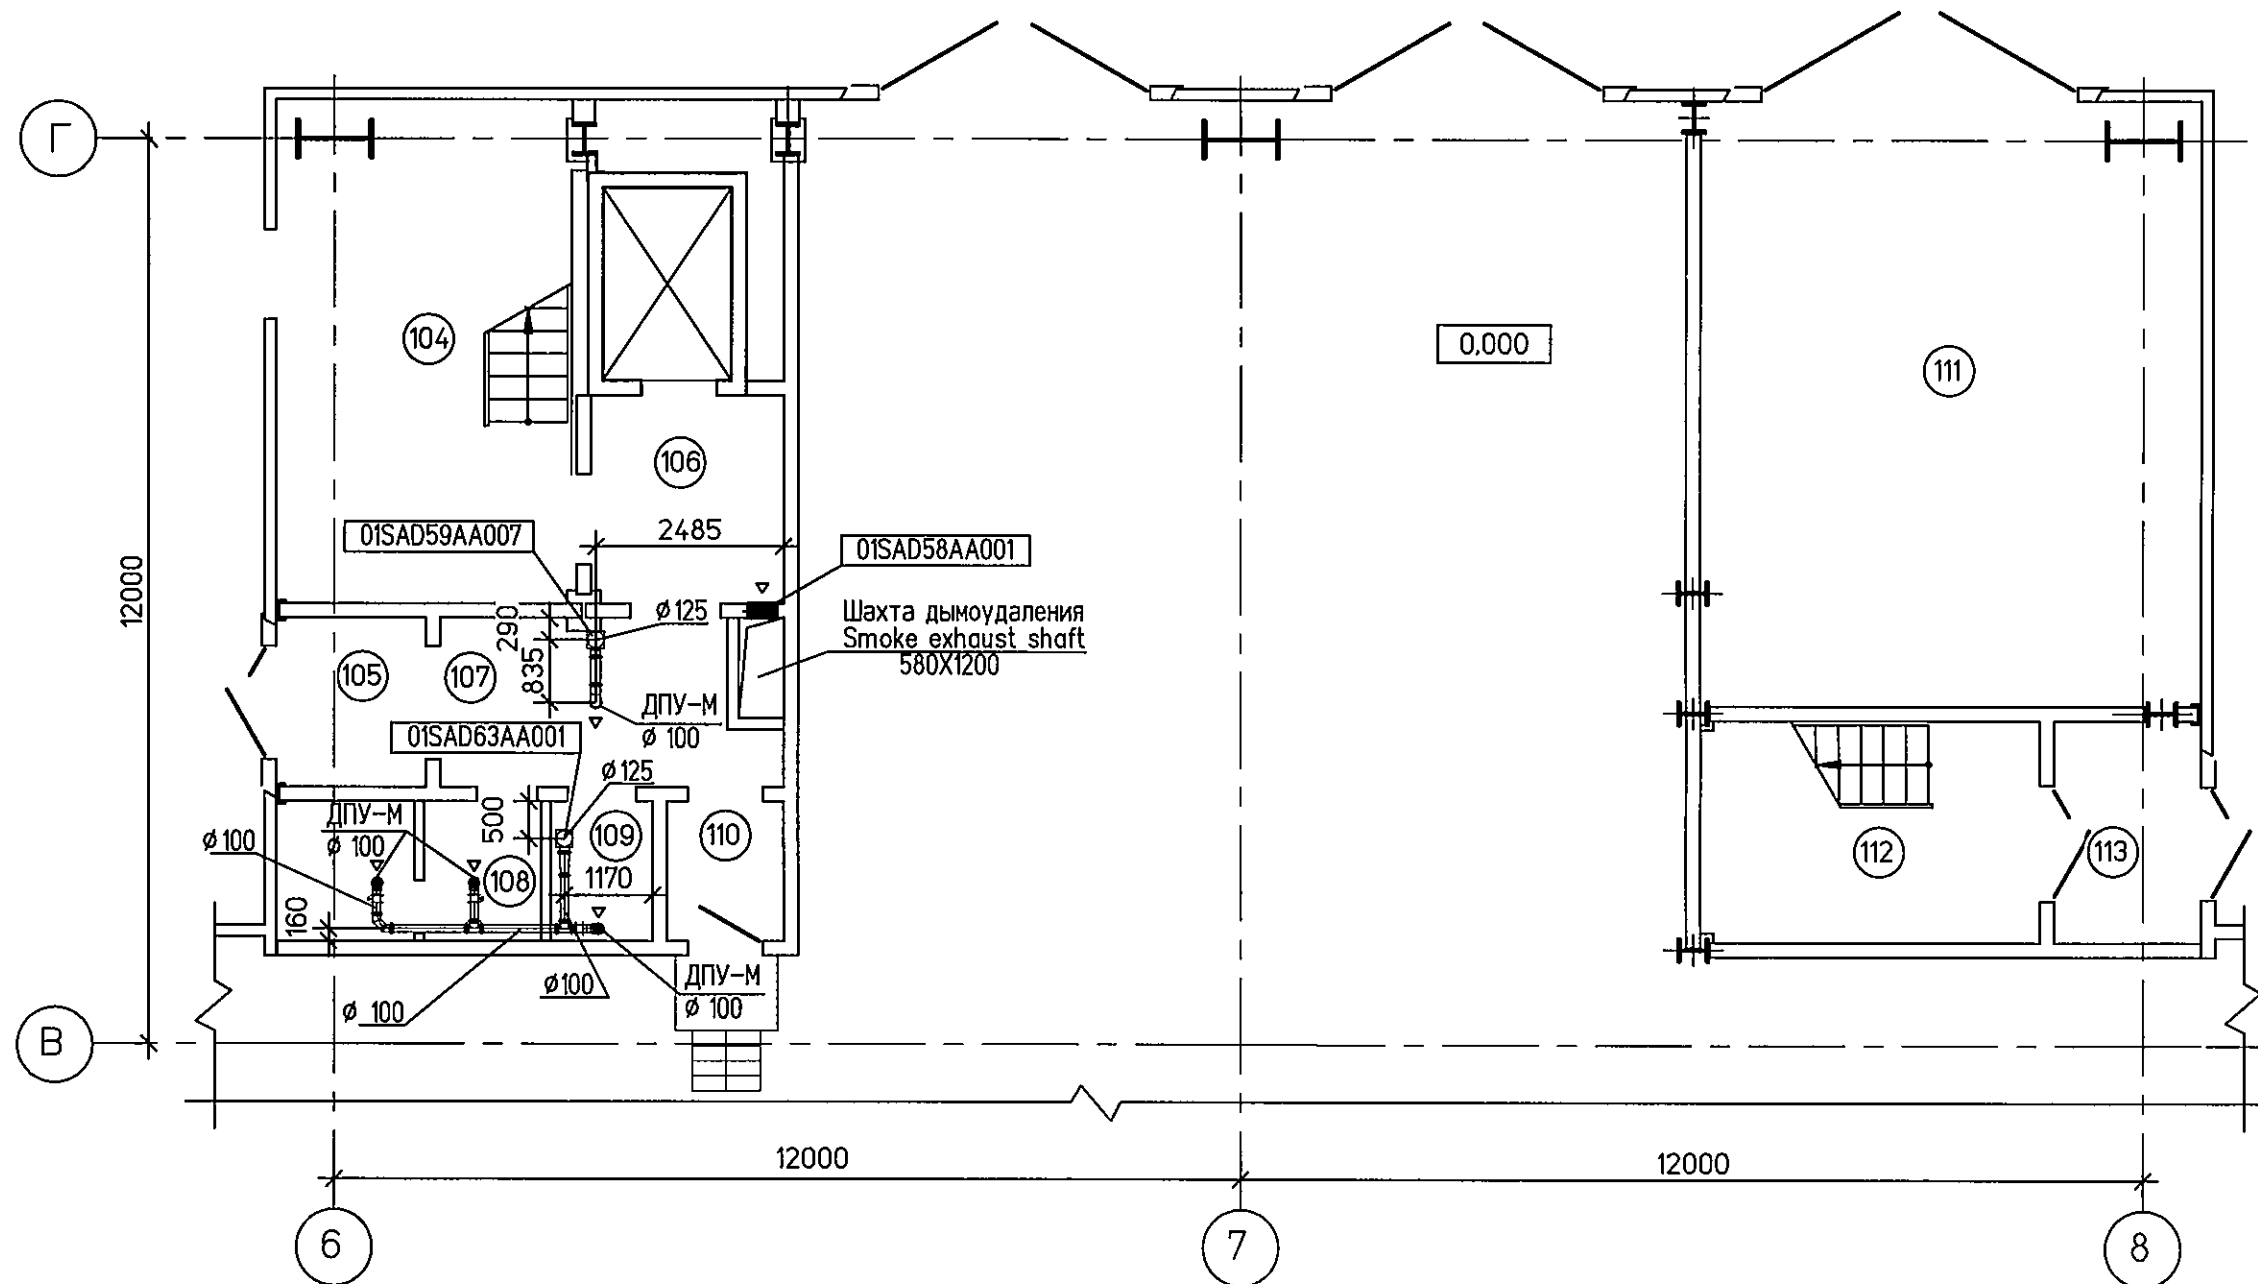

Фрагмент плана на отм. +8,400
Extract of plan at el. +8.400

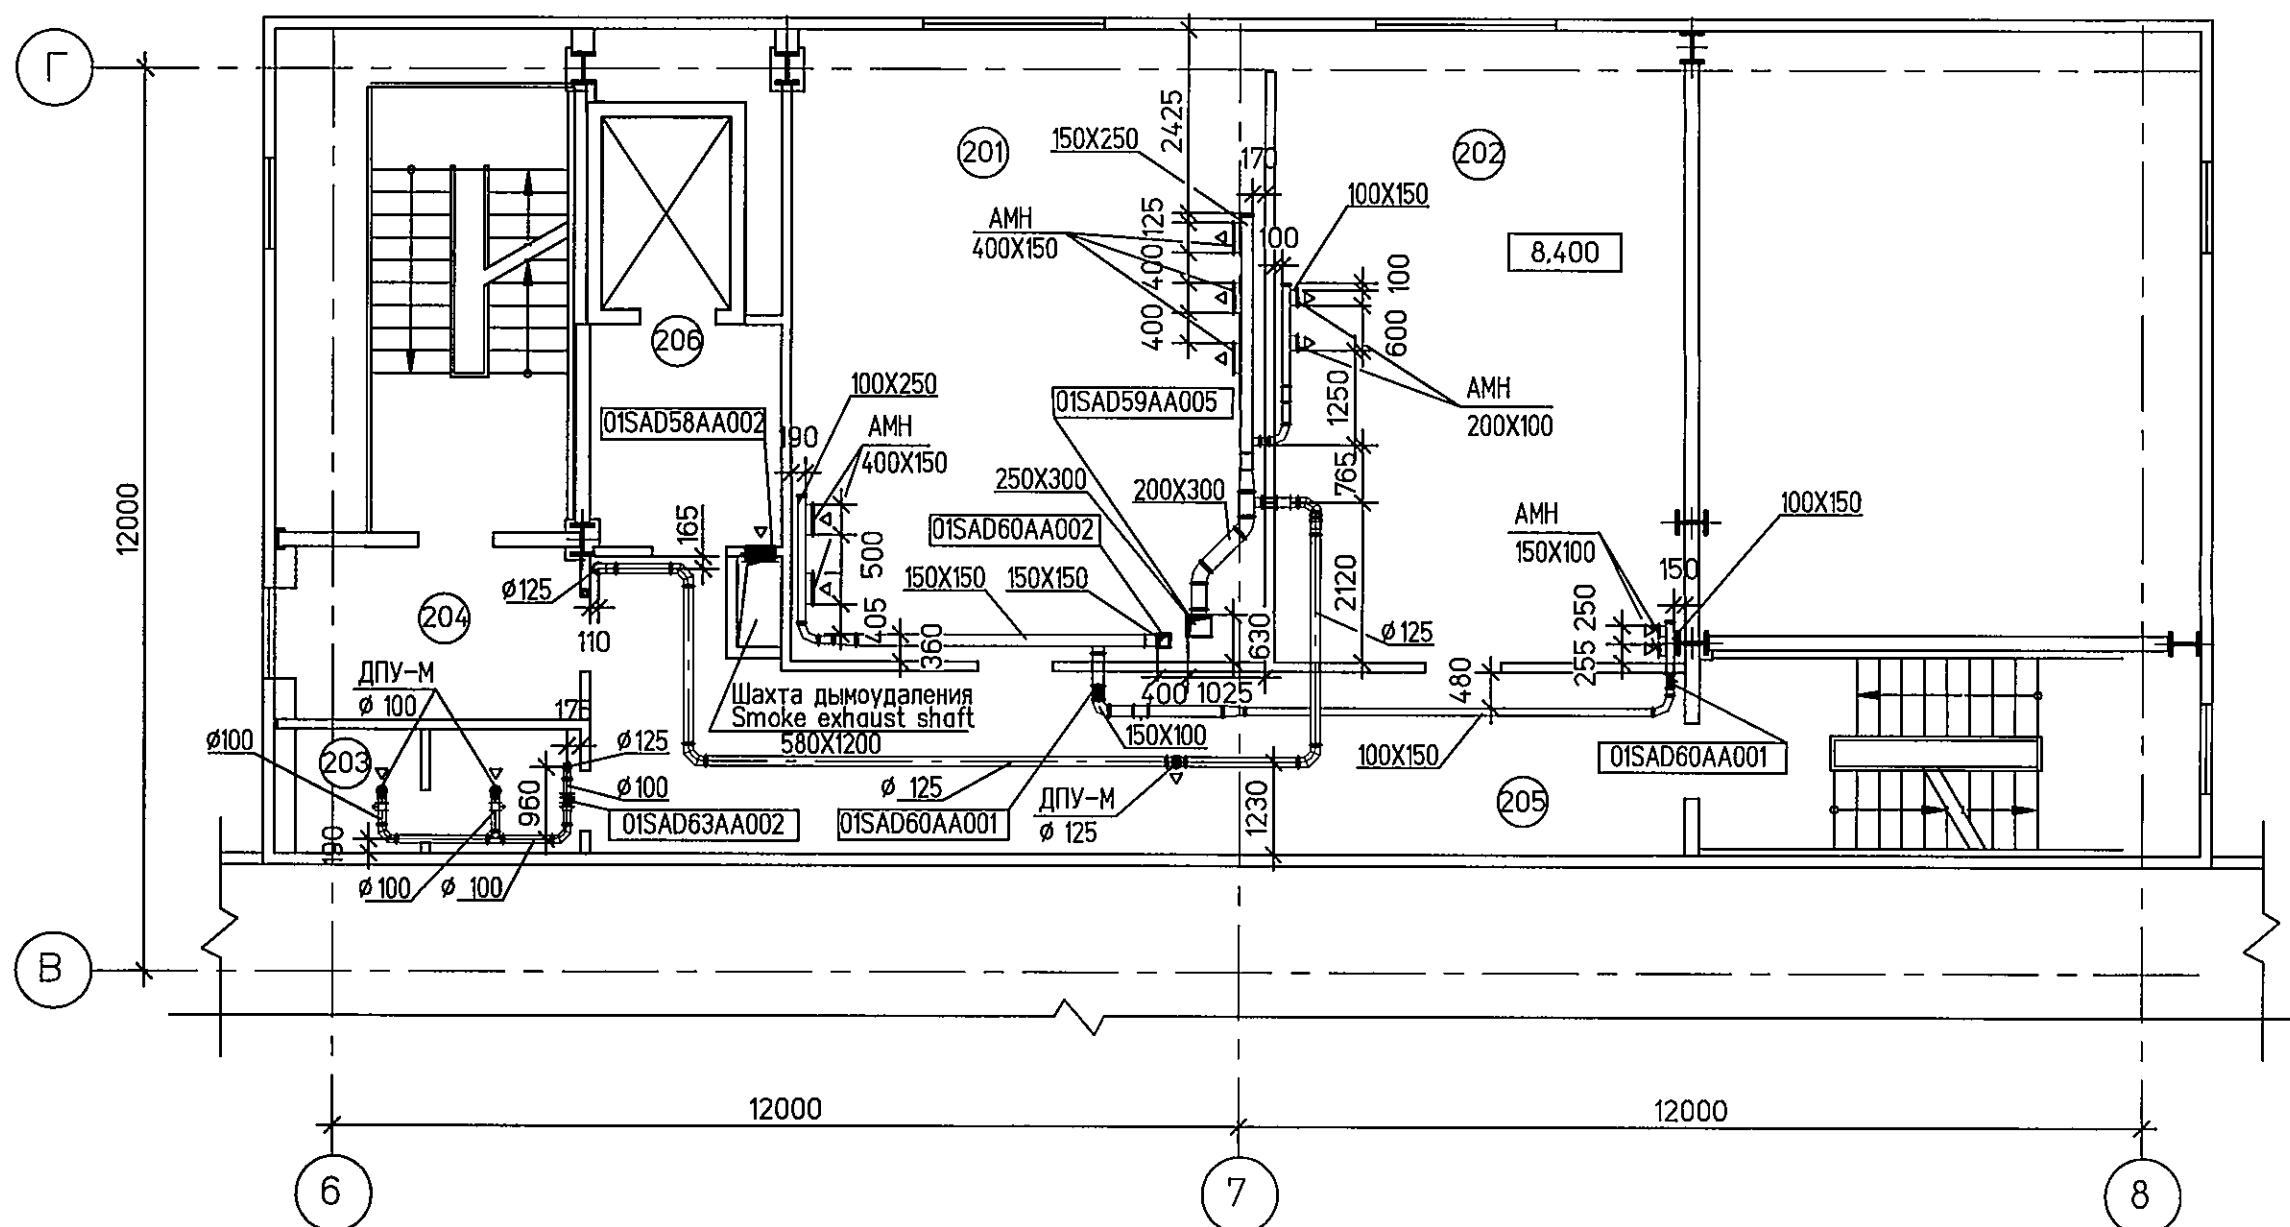





1	2	3	4
План на отм. +8,400 Plan at el. +8.400			
201	Цех ТАИ Thermal automatics and measurements shop	52,2	B4
202	Мастерская Workshop	45,4	B4
203	Санузел W.C.	6,4	-
204	Холл Hall	9,3	-
205	Коридор Corridor	38,8	-
206	Лифтовой холл Elevator hall	7,9	-

Экспликация помещений
List of rooms

Номер помещ. Room number	Наименование Description	Площадь, м² Area, m²	Кат. помещ. Room category
1	2	3	4
План на отм. 0,000 Plan at el. 0.000			
104	Лестничная клетка №1 Stair case No. 1	26,2	-
105	Входной тамбур Entrance vestibule	4,4	-
106	Лифтовой холл Elevator hall	7,5	-
107	Вестибюль Entrance hall	10,2	-
108	Санузел W.C.	6,4	-
109	Помещение уборочного инвентаря Cleaning inventory room	2,5	-
110	Тамбур-шлюз Air-lock	2,9	-
111	Техническое помещение (с монтажной шахтой) Process room (with erection shaft)	53,5	-
112	Лестничная клетка №2 Stair case No. 2	13,8	-
113	Входной тамбур Entrance vestibule	5,8	-

Статус документа/DOCUMENT STATUS:

5									
4									
3									
2									
1	Доработка решений/Adaptation of solutions			<i>Царков</i>	<i>Привольнева</i>	<i>Кожина</i>	10.13		
Изм. Rev.	Описание Description			Разработан Prepared	Проверил Checked	Утвердил Approved	Дата Date		
Заказчик Customer				Подрядчик Contractor					
 ОАО «Э.ОН Россия» E.ON Russia OJSC				 ЗАО «Энергопроект» Energoprojekt CJSC					
Наименование проекта Project title									
Строительство 3-го энергоблока на базе ПСУ-800 филиала "Березовская ГРЭС" ОАО "Э.ОН Россия" Construction of the 3-rd power unit based on STU-800 of the branch Berезovskaya GRES of JSC E.ON Russia									
	Фамилия Name	Подпись Sign.	Дата Date	ID-Поставщика Contractor ID	BG3-01UEC-SAC-HV-10-72-078				
Разработан Prepared	<i>Царков</i> Tsarkov	<i>Царков</i>	10.13.	KKS	01UEC-SAC				
Проверил Checked	<i>Привольнева</i> Privolneva	<i>Привольнева</i>	10.13	Наименование документа/Document title					
Н.контр. N.Control	<i>Сорокина</i> Sorokina	<i>Сорокина</i>	10.13	Узел приема топлива. Вентиляция и кондиционирование воздуха. Фрагменты планов на отм.+0.000 и +8.400					
Утвердил Approved	<i>Кожина</i> Kozhina	<i>Кожина</i>	10.13	Fuel intake facility, Ventilation and air conditioning. Fragments of plans at el. +0.000 and +8.400					
Субконтрактор Subcontractor				Субподрядчик Subcontractor		Лист Sheet	1	Листов of Sheets	1
 ЗАРУБЕЖЭНЕРГОПРОЕКТ ОСНОВАН В 1982 ГОДУ				 ОТКРЫТОЕ АКЦИОНЕРНОЕ ОБЩЕСТВО ТЕПЛОЭЛЕКТРОПРОЕКТ МОСКВА		Стадия Stage	P/W		
Инв. №подл./Original inventory №. 143-HV						Формат Format	A2		
Данный чертеж не подлежит копированию или передаче другим организациям или лицам без разрешения ОАО "Зарубежэнергопроект". Copying of this drawing or giving it to other organizations or persons without Zarubezhenergo project OJSC permission is forbidden									

Данный чертеж не подлежит копированию или передаче другим организациям или лицам без разрешения ОАО "Зарубежэнергопроект"
Copying of this drawing or giving it to other organizations or persons without Zarubezhenergo projekt OJSC permission is forbidden