

Экспликация помещений
List of rooms

| Номер помещения Room No. | Наименование Description | Площадь Area, m ² | Кат. помеще-ния Room categ ory |
|---|--------------------------------|---------------------------------|-----------------------------------|
| 1 | 2 | 3 | 4 |
| План на отм. +22.900 Plan at el. +22.900 | | | |
| 501 | Помещение ВТИ | 53,5 | Д |
| | УП room | | |
| 502 | Приточная вентиляция | 43,1 | Д |
| | Plenum air ventilation chamber | | |
| 503 | Начальник цеха ВТИ | 16,5 | - |
| | УП shop chief | | |
| 504 | Коридор | 39,0 | - |
| | Corridor | | |
| 505 | Лифтовой холл | 7,9 | - |
| | Elevator hall | | |
| План на отм. +28.000 Plan at el. +28.000 | | | |
| 610 | Тамбур-шлюз | 6,5 | - |
| | Air-lock | | |
| 611 | Санузел | 4,6 | - |
| | WC. | | |
| 612 | Холл | 8,7 | - |
| | Hall | | |
| 613 | Лифтовой холл | 7,8 | - |
| | Elevator hall | | |
| 615 | Коридор | 37,2 | - |
| | Corridor | | |
| 616 | Приточная вентиляция | 44,5 | Д |
| | Plenum air ventilation chamber | | |
| 617 | Узел управления пожаротушением | 49,3 | Д |
| | Fire suppression control point | | |
| 618 | Коридор | 24,1 | - |
| | Corridor | | |

Статус документа/DOCUMENT STATUS:

| | | |
|---|--|-----------------|
| 5 | Письмо/Letter BG3-ERU-ZEP-LET-4592 от 17.05.2016 | Шифр - 15.04.16 |
| 4 | | |
| 3 | | |
| 2 | | |
| 1 | | |

| Изм. Rev. | Описание Description | Разработан Prepared | Проверен Checked | Утвержден Approved | Дата Date |
|-------------------|---------------------------------------|---------------------|------------------|--------------------|-----------|
| Заказчик Customer | ОАО «Э.ОН Россия» E.ON Russia OJSC | Подготовлен | | | |

Наименование проекта
Construction of the 3-rd power unit based on STU-800 of the branch Berezovskaya GRES of JSC E.ON Russia

| Фамилия Name | Подпись Sign. | Дата Date |
|-------------------------|---------------|-----------|
| Разработан Andreichenko | 14.16 | |
| Проверен Kozhina | 15.04.16 | |
| Утвержден Sorokina | 15.04.16 | |
| Согласован Sirenko | 15.04.16 | |

ИД-Поставщик
Contractor ID

Наименование документа/Document title


Узел приема топлива
Вентиляция и кондиционирование воздуха
Фрагменты планов на отм.+22.900, +28.000
Fuel intake facility Ventilation and air conditioning
Fragments of plans at el. +22.900, +28.000

| | | | |
|---------|-------------|------------|-----------|
| Лист 1 | Листов 1 | Страница 1 | Формат A2 |
| Sheet 1 | of Sheets 1 | Stage P/W | Format A2 |

Данный чертеж не подлежит копированию или передаче другим организациям или лицам без разрешения ОАО «Зарубежэнергопроект»
Copying of this drawing or giving it to other organizations or persons without Zarusbezenergo projekt CJSC permission is forbidden.

Формат A2

Фрагмент плана на отм. +22.900
Extract of plan at el. +22.900

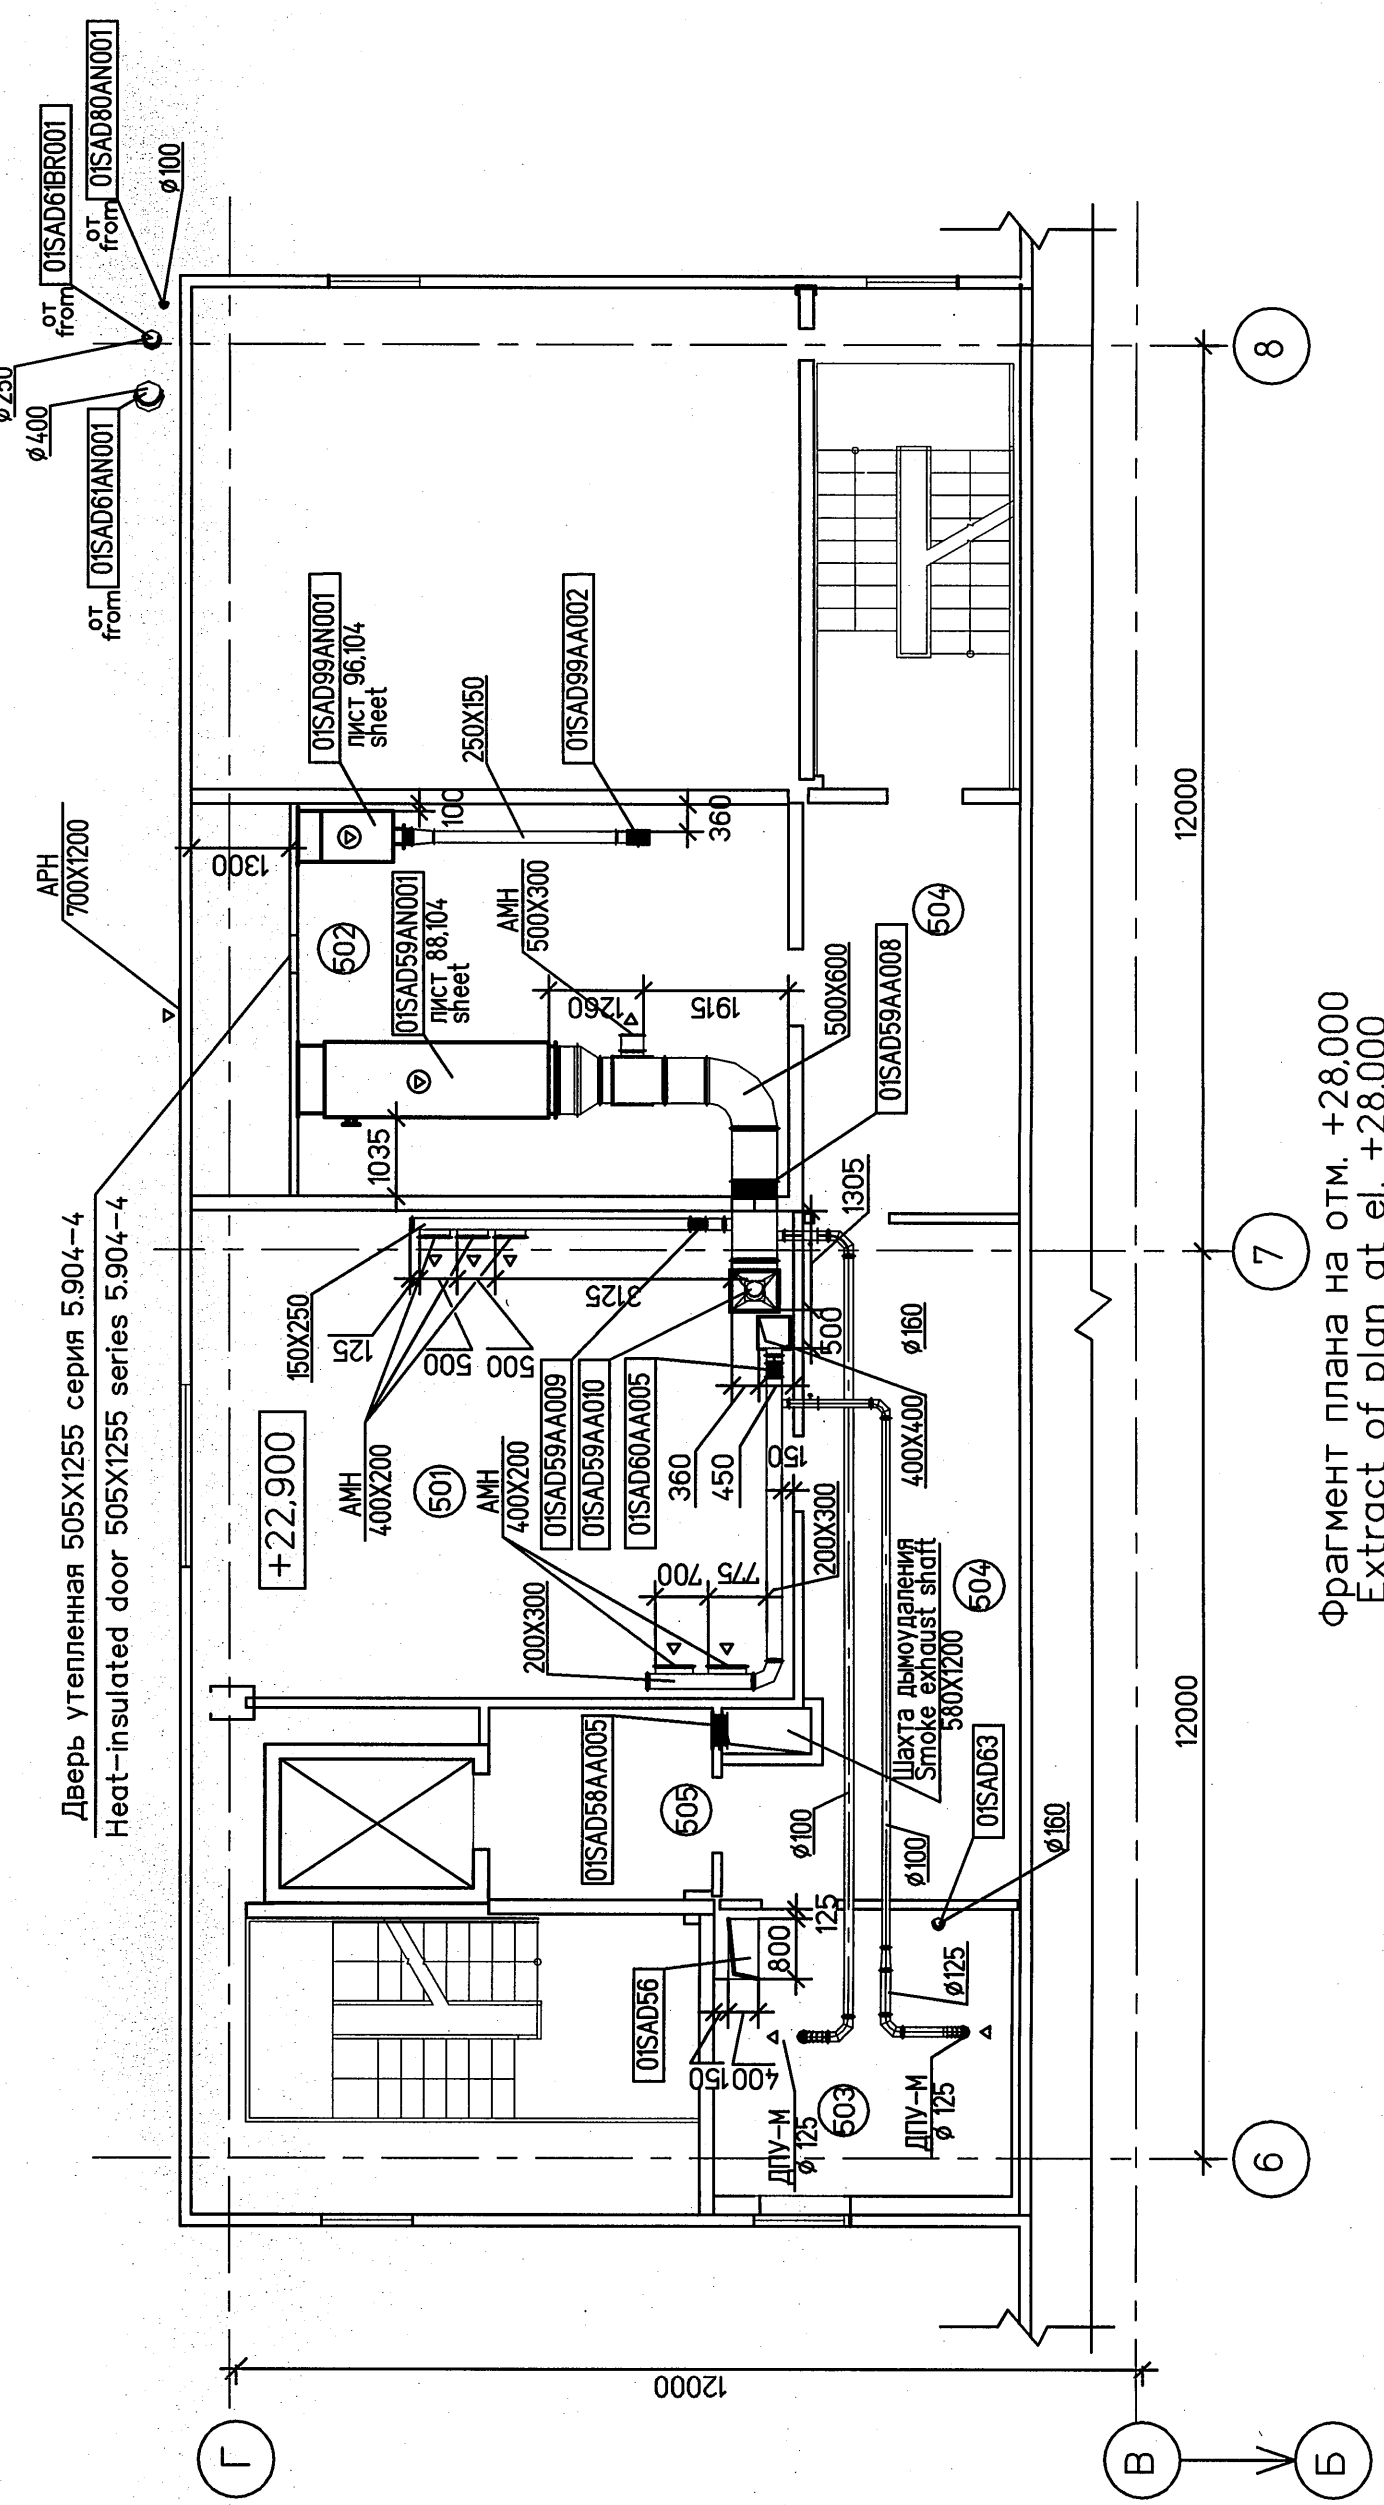

Фрагмент плана на отм. +28.000
Extract of plan at el. +28.000

