

Согласовано

11ЭЗ3А-31UEC-143-НВ_ИЗМ.1_№307-13

Изм. № подл. Подп. и дата Взам. инв. №

Перевод Кирьян

№

№

№

№

№

№

№

№

№

№

№


№

№

№

Фрагмент плана на отм. +37,000
Extract of plan at el. +37,000

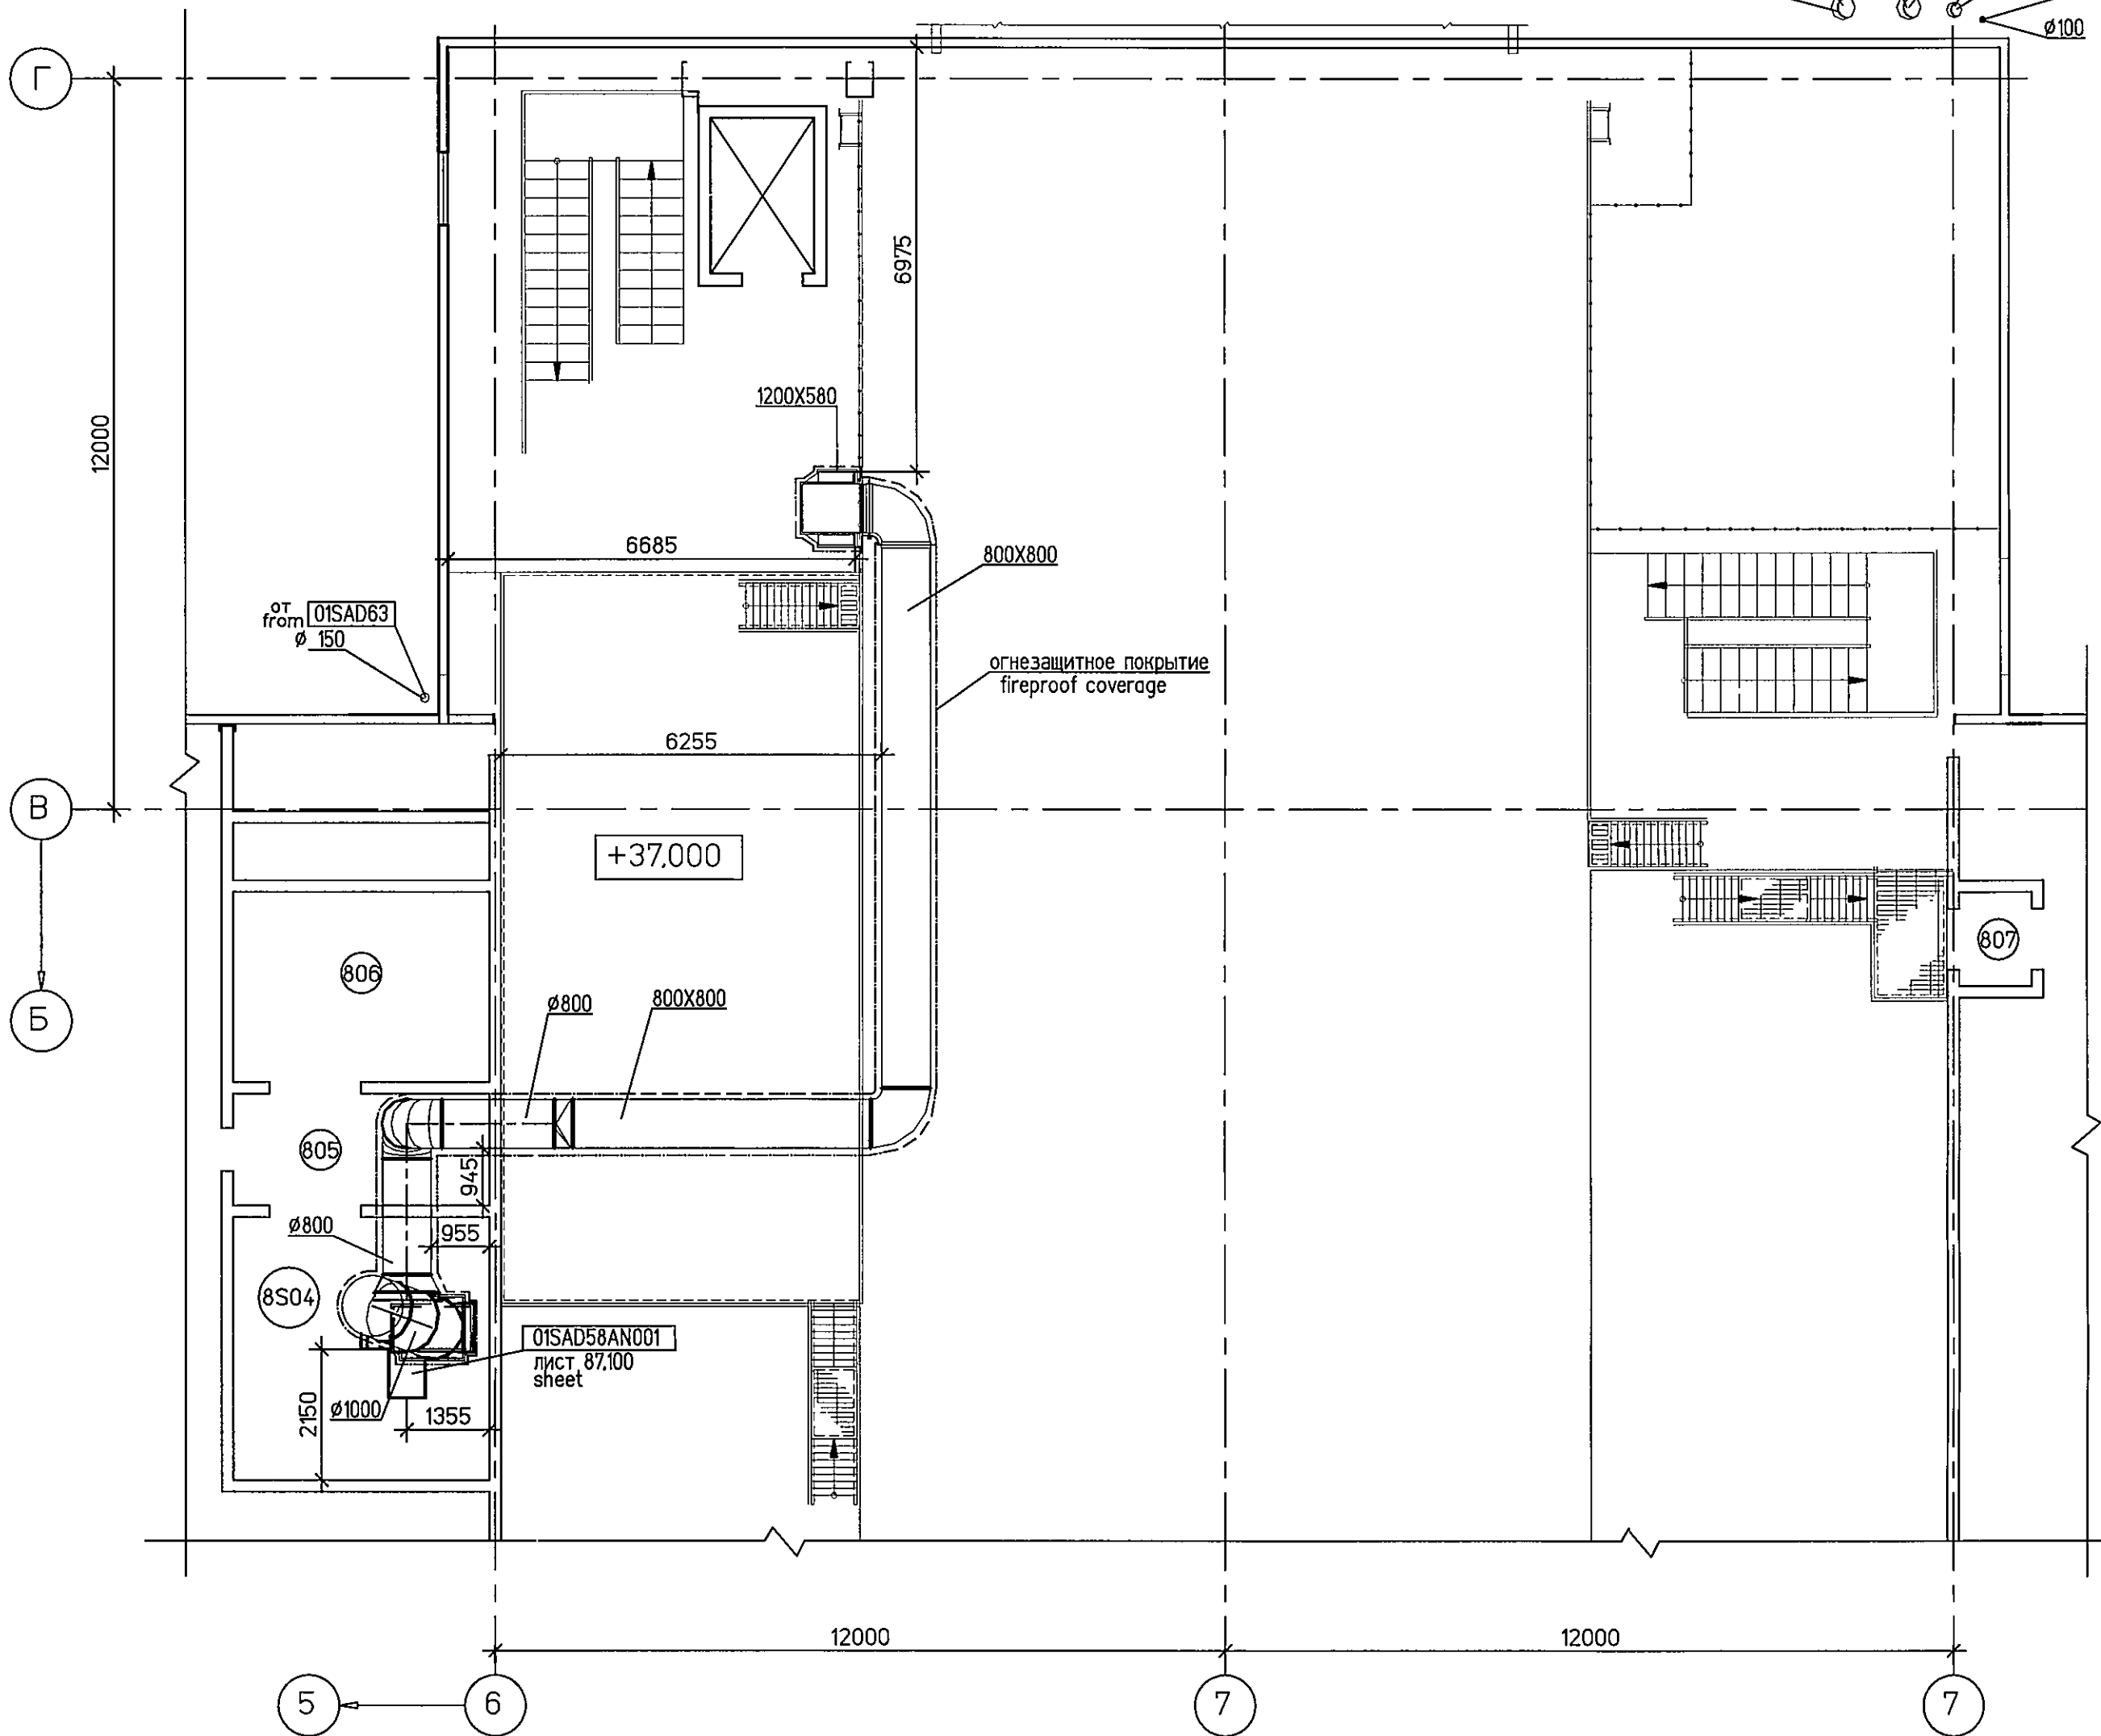

от от от от от
from from from from from
Ø 400 Ø 400 Ø 250 Ø 400 Ø 100
01SAD60 01SAD61AN001 01SAD61BR001 01SAD80AN001



Экспликация помещений
List of rooms

Номер помещения Room No.	Наименование Description	Площадь, м² Area, m²	Кат. помещения Room category
План на отм. +37,000 Plan at el. +37,000			
8S04	Вытяжная венткамера системы дымоудаления Exhaust air ventilation chamber of smoke removal system	13,1	B1
805	Тамбур-шлюз Air-lock	7,7	-
806	Приточная венткамера Plenum air ventilation chamber	13,1	Д
807	Тамбур-шлюз Air-lock	18,5	-

Статус документа/DOCUMENT STATUS:

5									
4									
3									
2									
1	Доработка решений/Adaptation of solutions			Царков	Привольнева	10.13			
Изм. Rev.	Описание Description			Разработан Prepared	Проверил Checked	Утвердил Approved	Дата Date		
Заказчик Customer				Подрядчик Contractor	ЗАО «Энергопроект» Energoprojekt CJSC				
ОАО «Э.ОН Россия» E.ON Russia OJSC									
Наименование проекта Project title									
Строительство 3-го энергоблока на базе ПСУ-800 филиала "Березовская ГРЭС" ОАО "Э.ОН Россия" Construction of the 3-rd power unit based on STU-800 of the branch Berzovskaya GRES of JSC E.ON Russia									
	Фамилия Name	Подпись Sign.	Дата Date	ID-Поставщика Contractor ID	BG3-01UEC-SAC-HV-10-72-082				
Разработал Prepared	Царков Tsarkov	Царков	10.13	KKS	01UEC-SAC				
Проверил Checked	Привольнева Privolneva	Привольнева	10.13	Наименование документа/Document title Узел приема топлива. Вентиляция и кондиционирование воздуха. Фрагмент плана на отм.+37,000 Fuel intake facility. Ventilation and air conditioning. Fragment of plan at el. +37,000					
Н.контр. N.Control	Сорокина Sorokina	Сорокина	10.13						
Утвердил Approved	Кожина Kozhina	Кожина	10.13						
Субконтрактор Subcontractor				Субподрядчик Subcontractor		Лист Sheet	1	Листов of Sheets	1
 ЗАРУБЕЖЭНЕРГОПРОЕКТ ОСНОВАН В 1992 ГОДУ				 ОТКРЫТОЕ АКЦИОНЕРНОЕ ОБЩЕСТВО ТЕПЛОЭЛЕКТРОПРОЕКТ МОСКВА		Стадия Stage	P/W		
Изм. №подл./Original inventory №. 143-HV						Формат Format	A2		
Данный чертеж не подлежит копированию или передаче другим организациям или лицам без разрешения ОАО "Зарубежэнергопроект". Copying of this drawing or giving it to other organizations or persons without Zarubezhenergo projekt OJSC permission is forbidden									

Формат A2