




Фрагмент плана на отм. +32.000
Extract of plan at el. +32.000

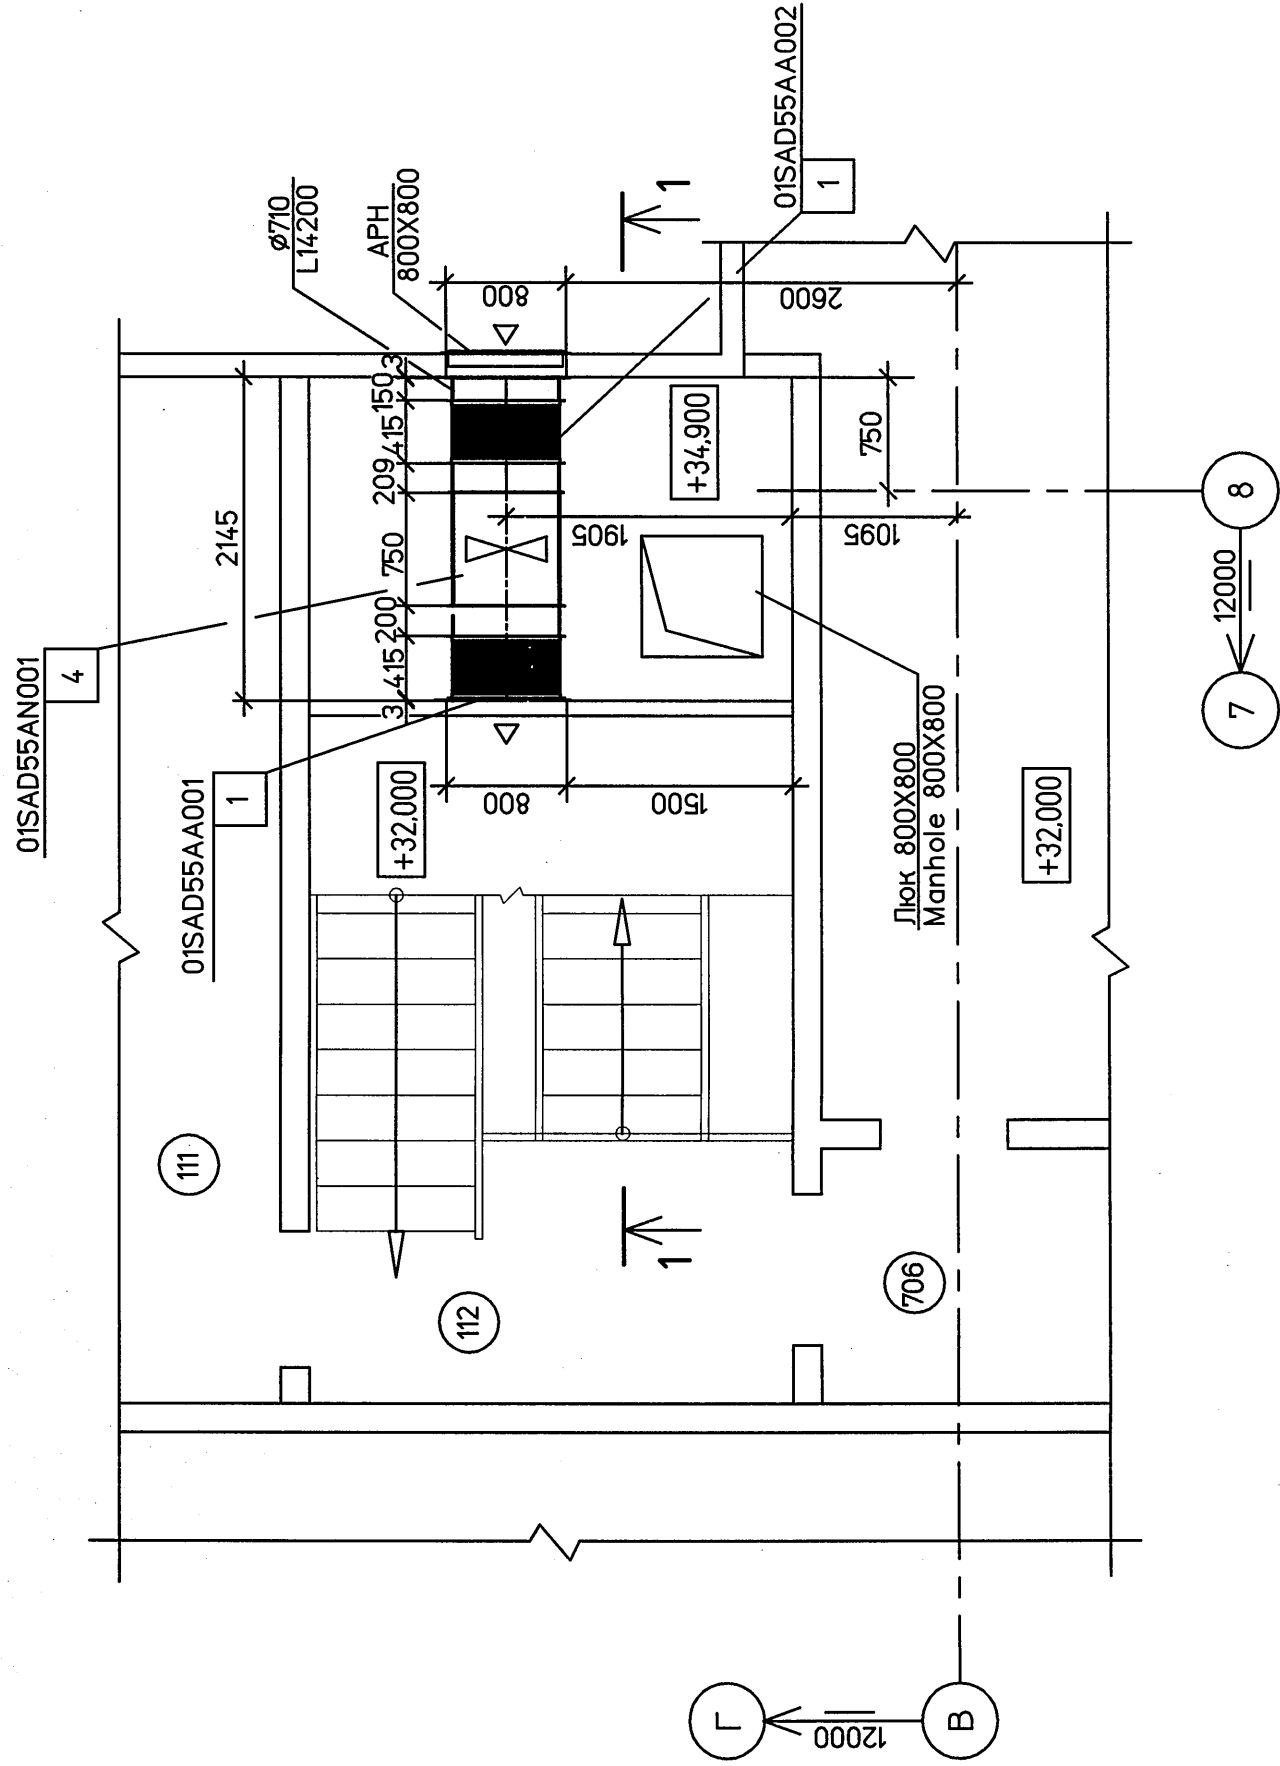

Разрез 1-1
Section 1-1

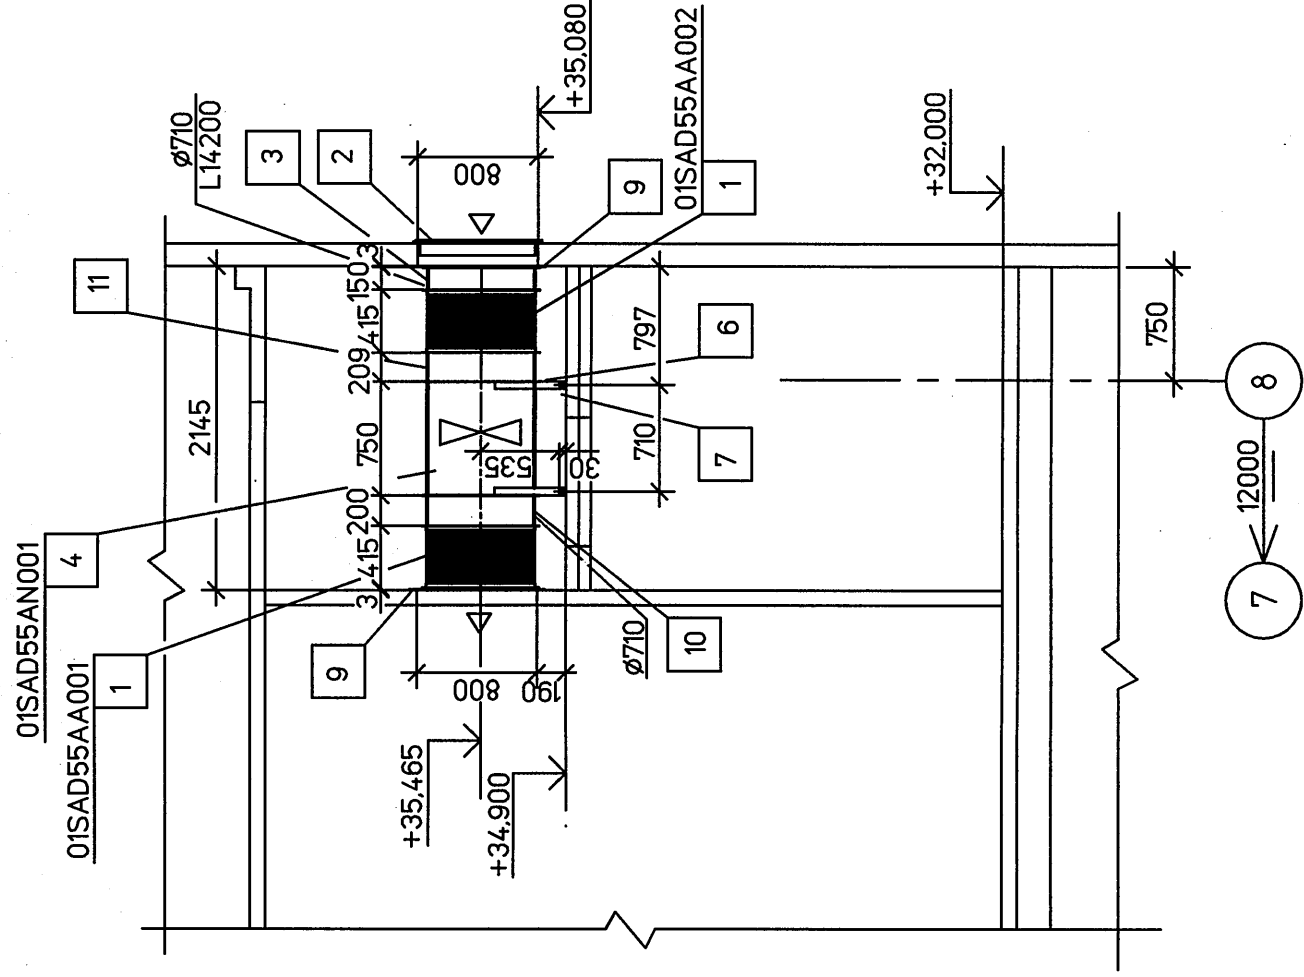

Диафрагма (поз.9)

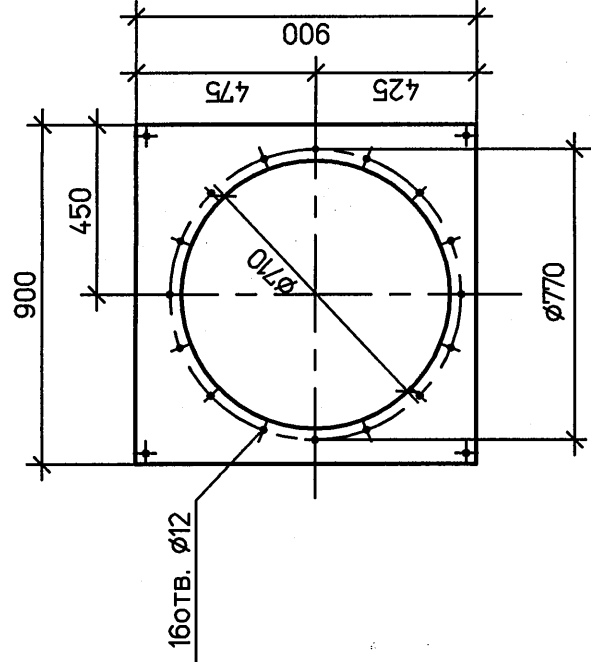


Экспликация помещений
List of rooms

Номер помещений Room number	Наименование Description	Площадь, м² Area, m²	кат. помещ. Room category
1	2	3	4
111	Техническое помещение (с монтажной шахтой) Process room (with erection shaft)	535	-
112	Лестничная клетка №2 Stair case No. 2	13,8	-
706	Тамбур-шлюз Air-lock	2,8	

Статус документа/DOCUMENT STATUS:

5					
4	Письмо/Letter BG3-ERU-ZEP-LET-4592 от 17.05.2016	А	Prof-Bey-		07.16
3					
2					
1					
Изм. Rev.	Описание Description	Разработан Prepared	Проверен Checked	Утвержден Approved	Дата Date

Наименование проекта Project title		Строительство 3-го энергоблока на базе ПСУ-800 филиала "Березовская ГРЭС" ОАО "Э.ОН Россия" Construction of the 3-rd power unit based on STU-800 of the branch Berезovskaya GRES of JSC E.ON Russia		
Фамилия Name	Подпись Sign.	Дата Date	ID-Поставщика Contractor ID	01UEC-SAC
Разработал Prepared	Андрейченко Andrichenko	07.16	KKS	Наименование документа/Document title
Проверил Checked	Козина Kozhina	07.16		Узел приема топлива. Вентиляция и кондиционирование воздуха.
Инж.пр. N.Instr.	Сорокина Sorokina	07.16		Чертеж установки P151435 Fuel intake facility.
Утвердил Approved	Сиренко Sirenko	07.16		Ventilation and air conditioning. Drawing of installation 01A555
Субподрядчик Subcontractor			Субподрядчик Subcontractor	Лист Sheet
	ЗАРУБЕЖ-ЭНЕРГОПРОЕКТ ОСНОВАН В 1992 ГОДУ		1	Листов of Sheets
				P/W
				A2
Инв. № подл./Original inventory №. 143-HV				
Данный чертеж не подлежит копированию или передаче другим организациям или лицам без разрешения ОАО "Зарубежэнергопроект". Copying of this drawing or giving it to other organizations or persons without ZarubezhenergoProekt OJSC permission is forbidden				