Фрагменты плана на отм. +12,300
Fragments of plant at el +12,300

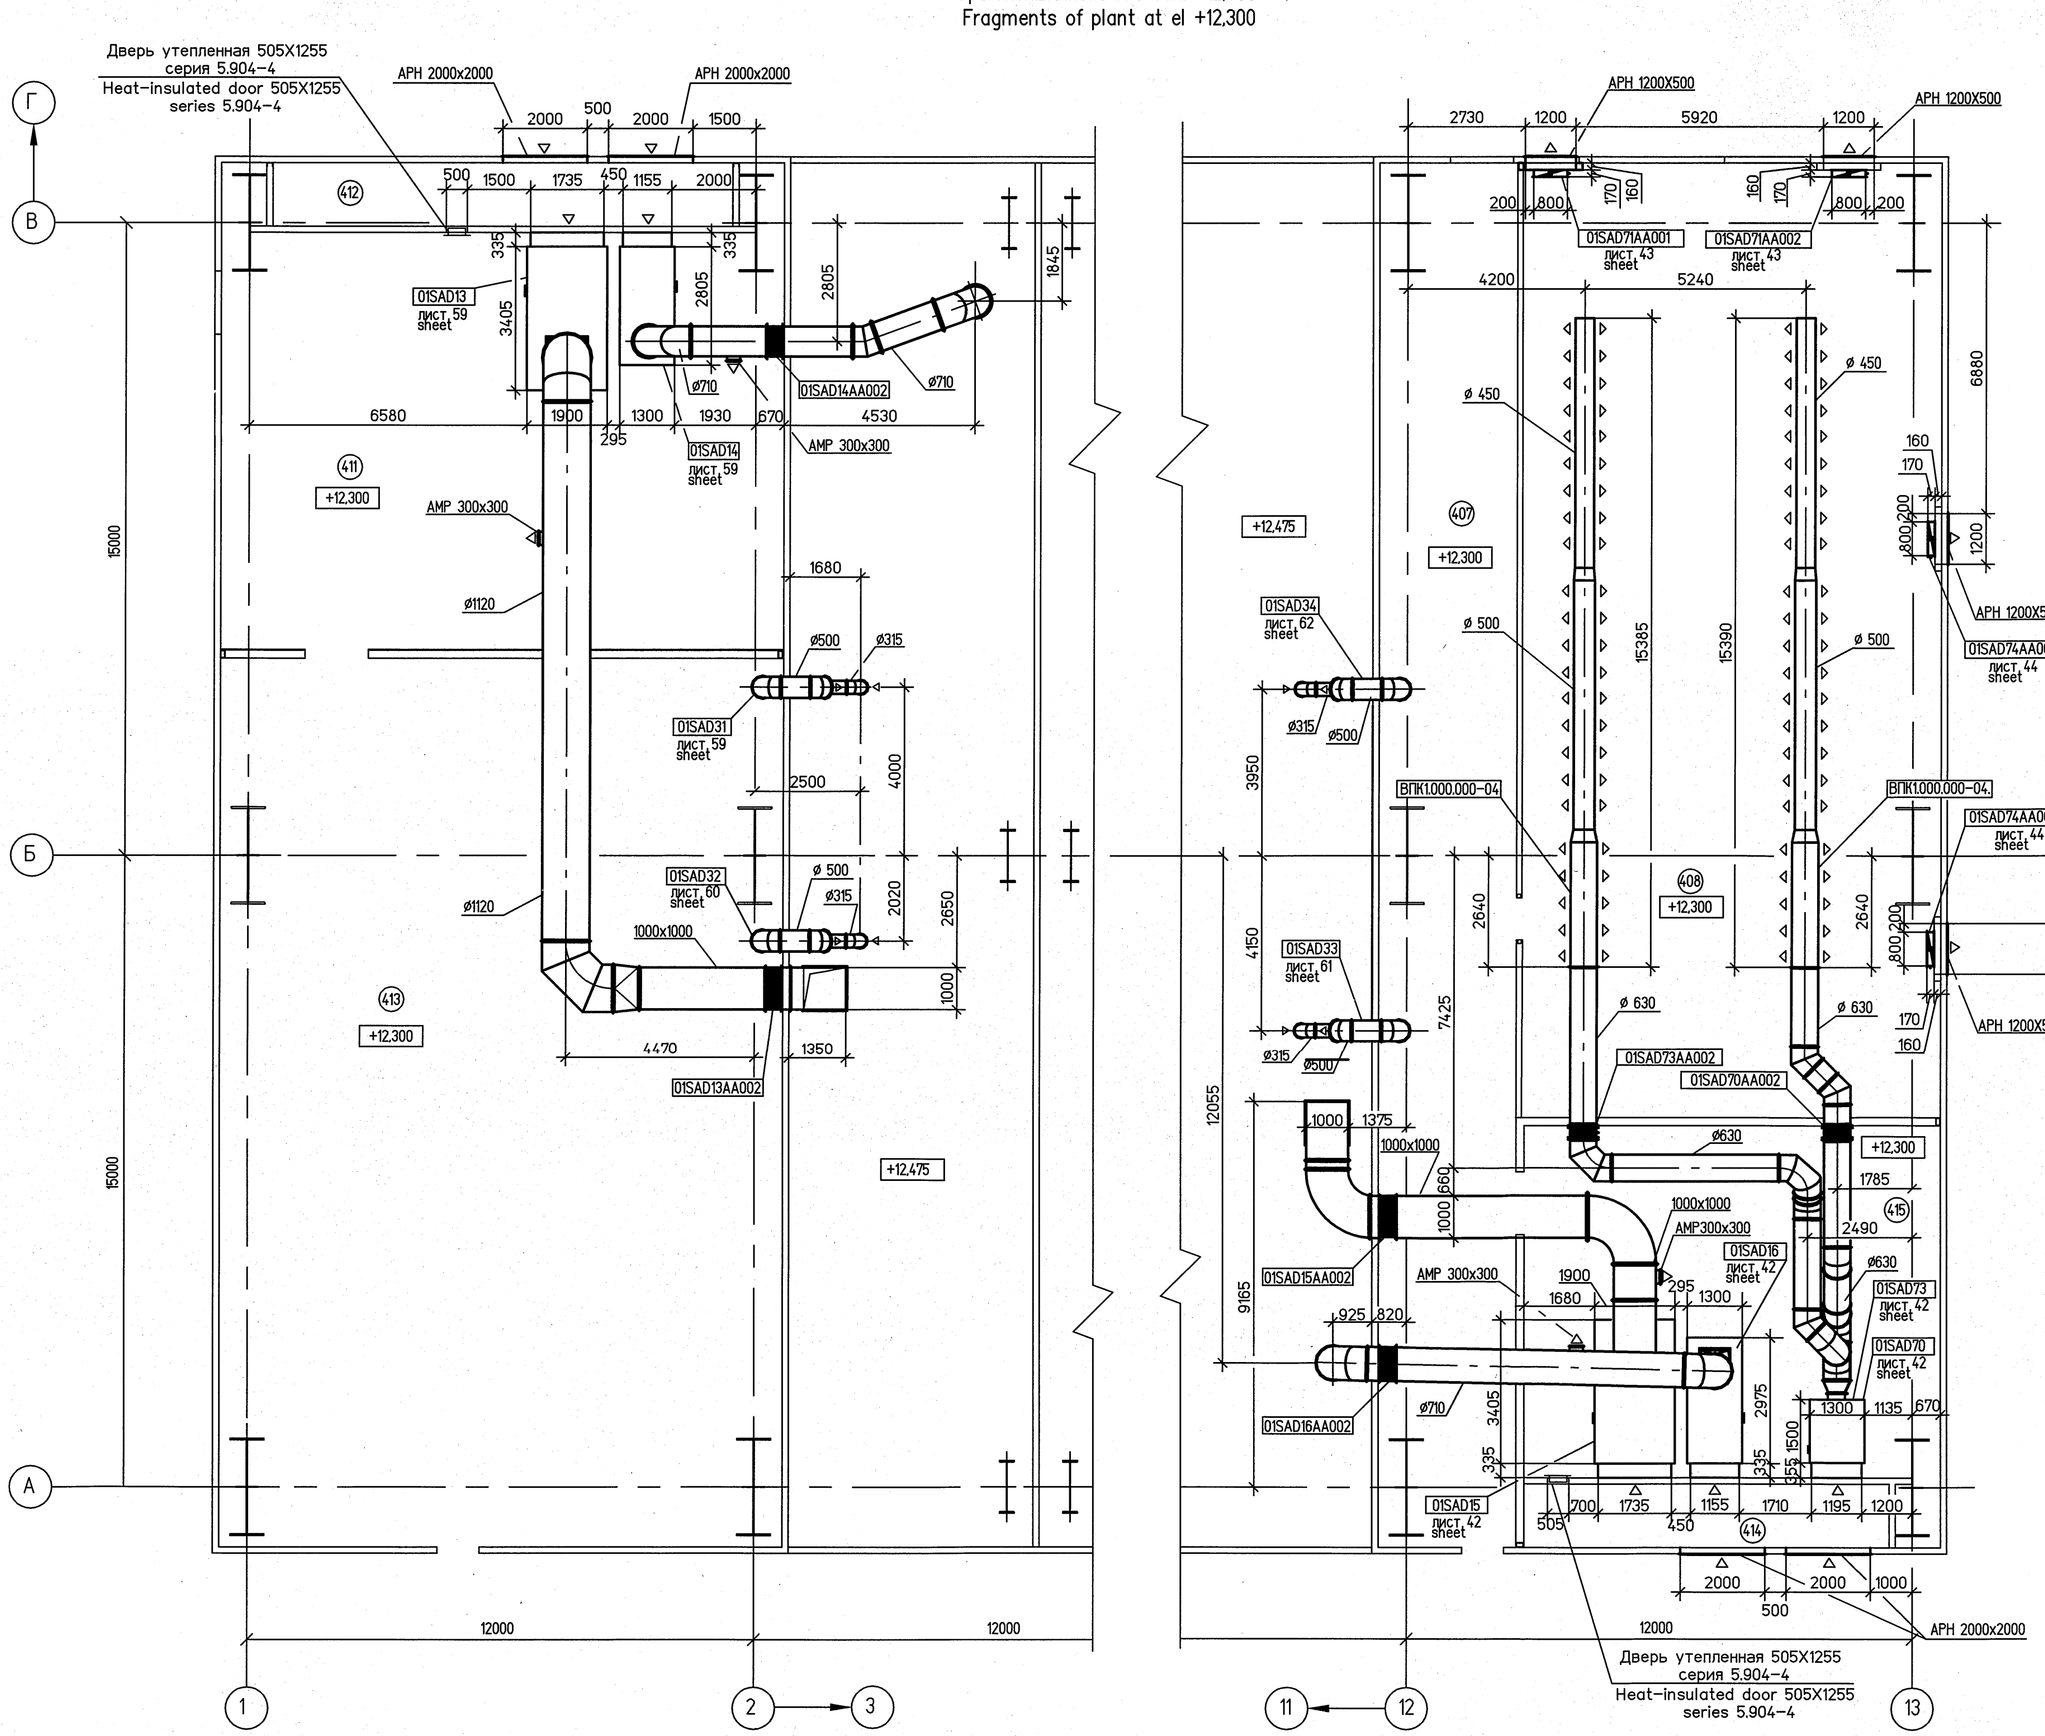

Экспликация помещений
List of rooms

Номер помещен. Room No.	Наименование Description	Площадь м² Area, m²	Кат. помещения Room category
	План на отм. +12,300 Plan at el. +12,300		
407	Коридор Corridor	107	–
408	РУСН 0,4кВ 0.4kV aux.swg.	224,8	В4
409	Свободная позиция Spare position	–	–
410	Свободная позиция Spare position	–	–
411	Приточная венткамера Plenum air ventilation chamber	129,5	Д
412	Воздухозаборная шахта Air intake shaft	16,1	Д
413	Вспомогательное помещение Auxiliary room	280,4	–
414	Воздухозаборная шахта Air intake shaft	12,7	Д
415	Приточная венткамера Plenum air ventilation chamber	82,0	

Согласовано

Инв. № подл.	Подп. и дата	Взам. инв. №
591	03.15	

113E3A-31UEC-455-HV_изм.1_№55-14

Статус документа/DOCUMENT STATUS:					
5					
4					
3					
2					
1	Доработка решений/Adaptation of solutions				03.15
Изм. Rev.	Описание Description	Разработал Prepared	Проверил Checked	Утвердил Approved	Дата Date

Заказчик Customer: ОАО «Э.ОН Россия» / E.ON Russia OJSC

Подрядчик Contractor: ЗАО «Энергопроект» / Energoproekt CJSC

Наименование проекта Project title: Строительство 3-го энергоблока на база ПСУ-800 филиала "Березовская ГРЭС" ОАО "Э.ОН Россия" / Construction of the 3-rd power unit based on STU-800 of the branch Berezovskaya GRES of JSC E.ON Russia

	Фамилия Name	Подпись Sign.	Дата Date
Разработал Prepared	Андрейченко Andrejchenko		03.15
Проверил Checked	Кожина Kozhina		03.15
Н.контр. N.Control	Сорокина Sorokina		03.15
Утвердил Approved	Сиренко Sirenko		03.15

ID-Поставщика Contractor ID: BG3-01UEC-SAC-HV-11-72-005

KKS: 01UEC-SAC

Наименование документа/Document title: Узел приема топлива. Вентиляция кабельных помещений. Фрагменты плана на отм.+12,300 / Fuel intake facility. Cable rooms ventilation. Fragments of plant at el +12,300

Субконтрактор Subcontractor: ЗАРУБЕЖЭНЕРГОПРОЕКТ, основан в 1962 году

Субподрядчик Subcontractor: Открытое акционерное общество Институт Теплоэлектропроект, Москва

Лист Sheet: 1 | Листов of Sheets: 1

Стадия Stage: P

Формат Format: A1

Инв. №подл./Original inventory №455-HV

Данный чертеж не подлежит копированию или передаче другим организациям или лицам без разрешения ОАО "Зарубежэнергопроект" / Copying of this drawing or giving it to other organizations or persons without Zarubezhenergoproekt OJSC permission is forbidden

Формат А1