План на отм. +32,050
Plant at el. +32,050

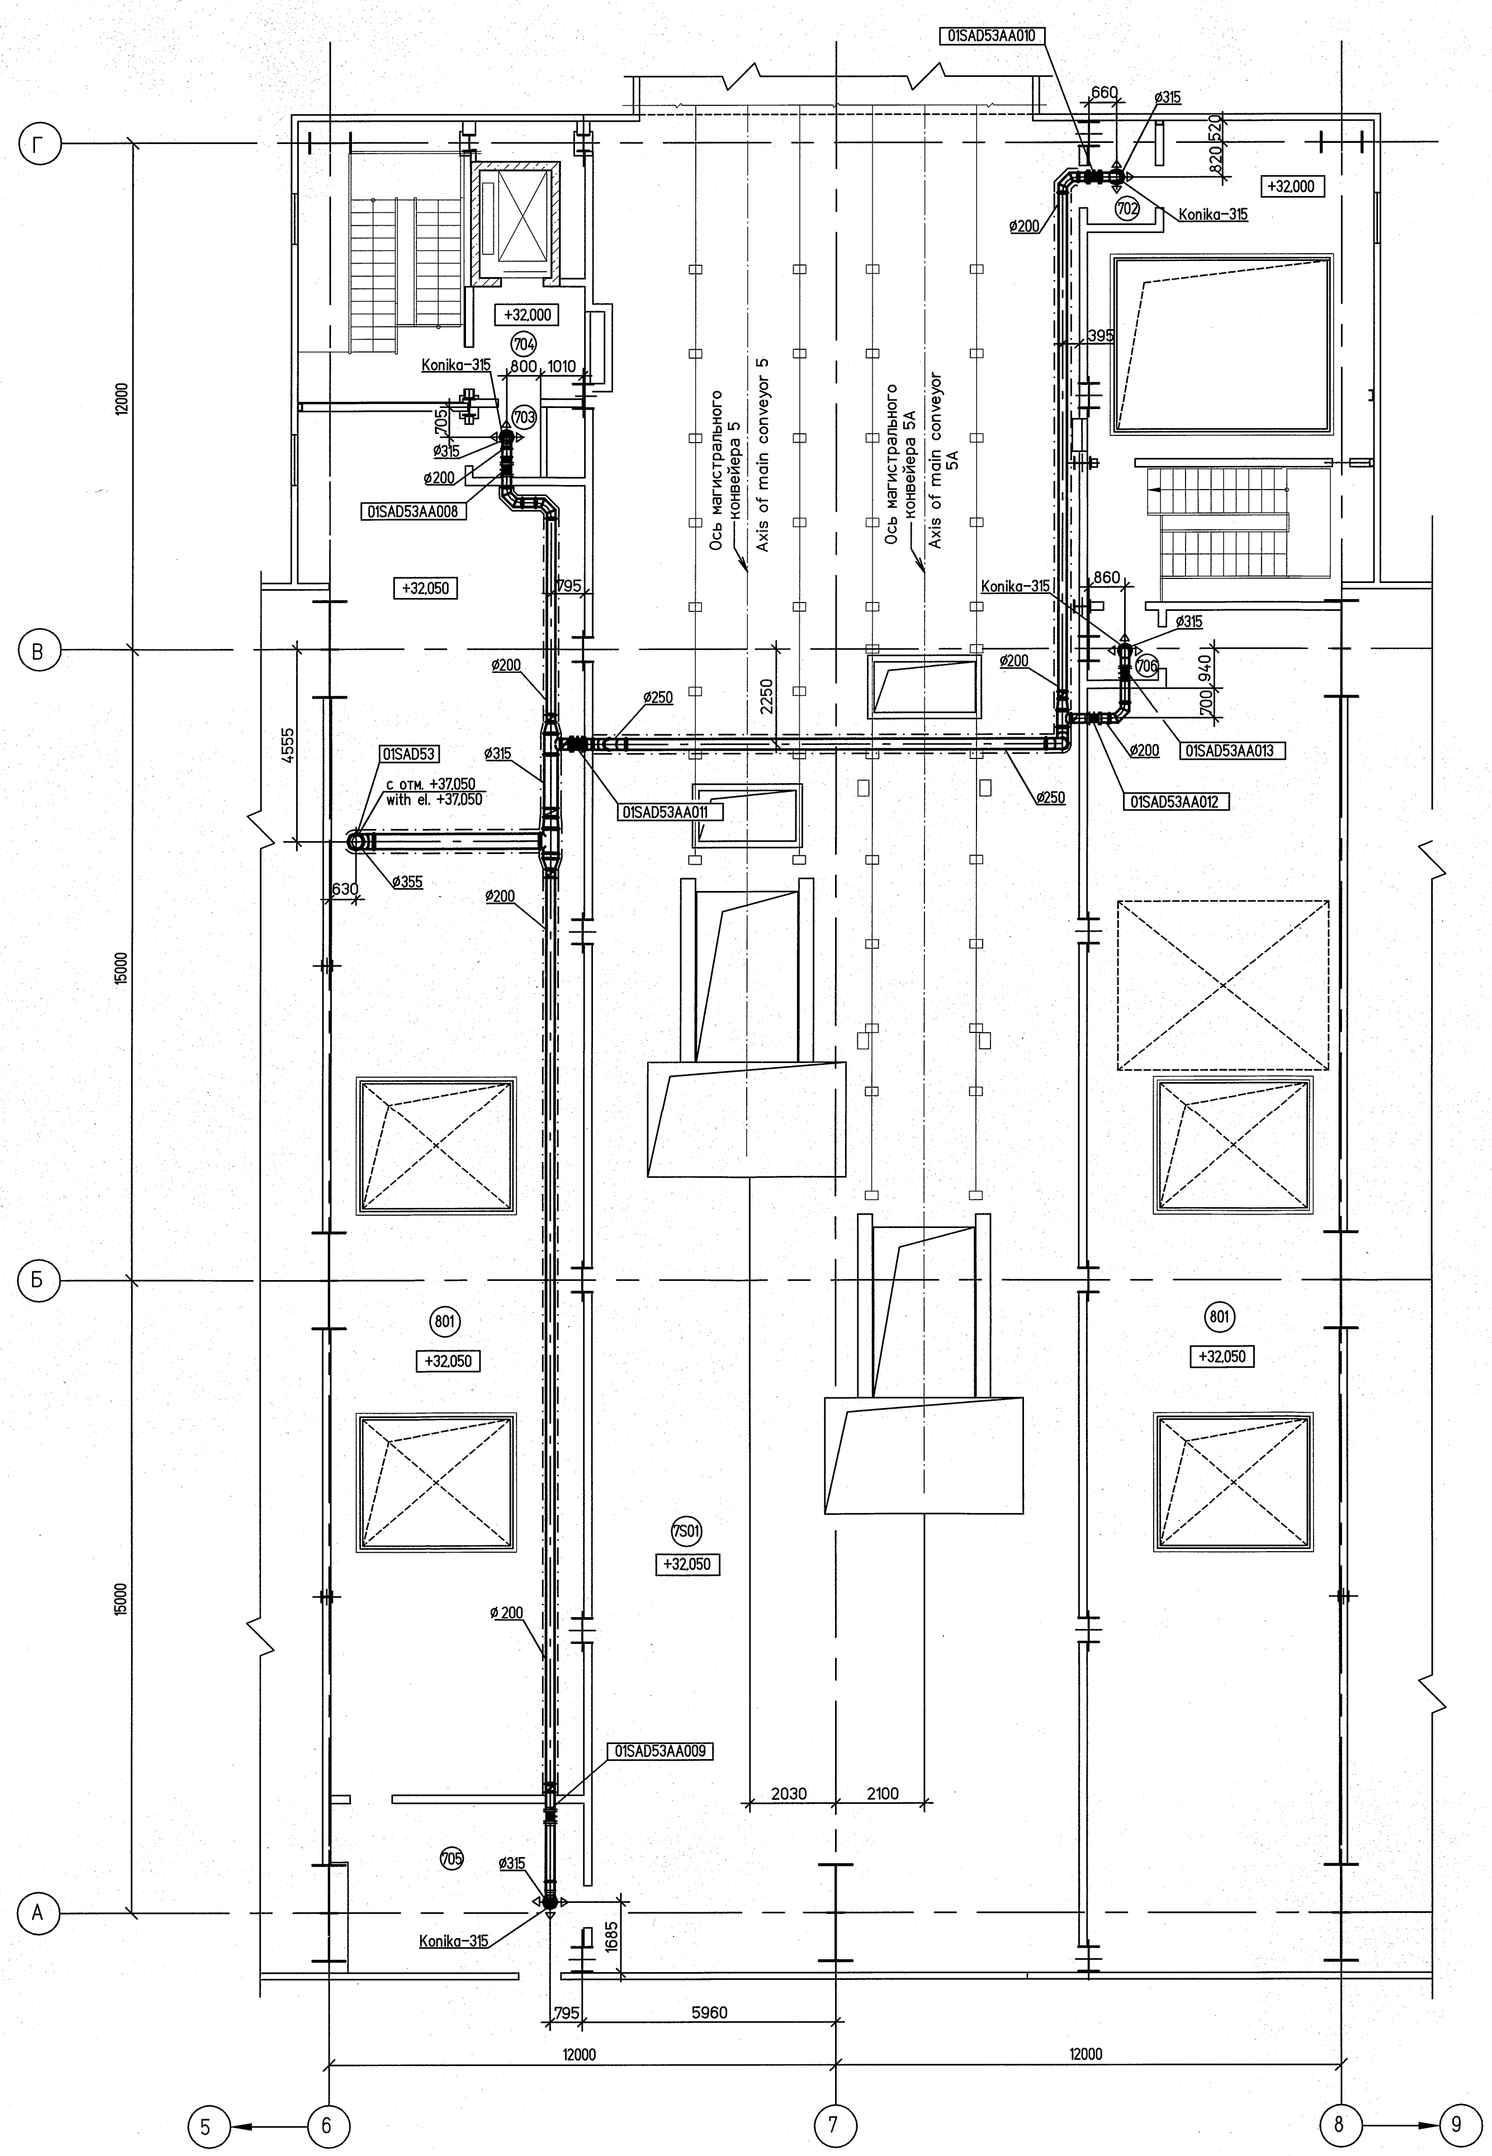

Экспликация помещений
List of rooms

Номер помещен. Room No.	Наименование Description	Площадь, м² Area, m²	Кат. помещения Room category
План на отм. +32,050 Plan at el. +32,050			
7S01	Помещение магистральных конвейеров / Room of main conveyors	498,5	B1
702	Тамбур-шлюз / Air-lock	3,5	
703	Тамбур-шлюз / Air-lock	2,7	
704	Лестнично-лифтовой холл / Stair and elevator hall	7,4	
705	Тамбур-шлюз / Air-lock	24,2	
706	Тамбур-шлюз / Air-lock	2,6	
801	Технологическое помещение / Process room	360,2	Г

Согласовано

Взам. инв. №	Подп. и дата	Инв. № подл.
	20.02.15	

Статус документа/DOCUMENT STATUS:

Изм. Rev.	Описание Description	Разработал Prepared	Проверил Checked	Утвердил Approved	Дата Date
5					
4					
3					
2					
1	Доработка решений/Adaptation of solutions				03.15

Заказчик Customer: ОАО «Э.ОН Россия» E.ON Russia OJSC

Подрядчик Contractor: ЗАО «Энергопроект» Energoproekt CJSC

Наименование проекта Project title: Строительство 3-го энергоблока на базе ПСУ-800 филиала "Березовская ГРЭС" ОАО "Э.ОН Россия" / Construction of the 3-rd power unit based on STU-800 of the branch Berezovskaya GRES of JSC E.ON Russia

	Фамилия Name	Подпись Sign.	Дата Date
Разработал Prepared	Андрейченко Andrejchenko		03.15
Проверил Checked	Кожина Kozhina		03.15
Н.контр. N.Control	Сорокина Sorokina		03.15
Утвердил Approved	Сиренко Sirenko		03.15

ID-Поставщика Contractor ID: BG3-01UEC-SAC-HV-11-72-007

KKS: 01UEC-SAC

Наименование документа/Document title: Узел приема топлива. Вентиляция кабельных помещений. План на отм.+32,050 / Fuel intake facility. Cable rooms ventilation. Plant at el. +32,050

Субконтрактор Subcontractor: ЗАРУБЕЖЭНЕРГОПРОЕКТ ОСНОВАН В 1962 ГОДУ

Субподрядчик Subcontractor: Открытое акционерное общество Институт Теплоэлектропроект Москва

Лист Sheet: 1 | Листов of Sheets: 1

Стадия Stage: P

Формат Format: A1

Инв. №подл./Original inventory №:455-HV

Данный чертеж не подлежит копированию или передаче другим организациям или лицам без разрешения ОАО "Зарубежэнергопроект" / Copying of this drawing or giving it to other organizations or persons without Zarubezhenergoproekt OJSC permission is forbidden

Формат А1