
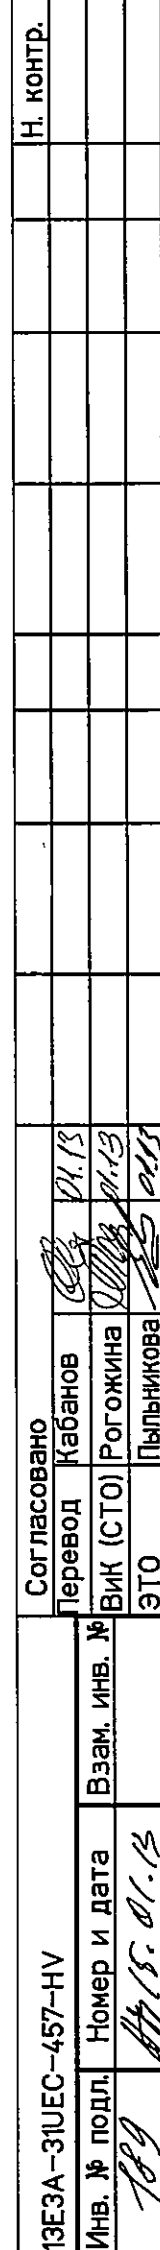


[illegible]

ИЗДА-31УЕС-457-НУ	Изнв. № подл.	Номер и дата	Взам. инв. №	Согласовано
1889	1889	17.15.01.13		Перевод Каба
				Вик (СТО) Рого
				ЭТО Пиль

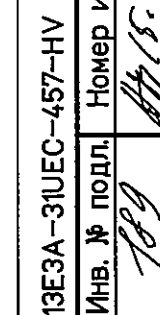

Экспликация помещений List of rooms			
Номер помещен. Room No.	Наименование Description	Площадь, м² Area, m²	Кат. помеще- ния Room category
План на отм. +19,600 Plan at el. +19,600			
401	Комната мастеров Room for workmen	52,3	–
402	Начальник мастерской Workshop chief	45,4	–
403	Тамбур Ante-room	9,3	–
404	Коридор Corridor	38,8	–
405	Санузел W.C.	6,6	–
406	Лифтовой холл Elevator hall	7,9	–
План на отм. +12,300 Plan at el. +12,300			
406	Венткамера Air ventilation chamber	438,1	–
407	Коридор Corridor	57,5	–
408	Электротехническое помещение Electrical room	175,0	–
409	Коридор Corridor	49,5	–
410	Электротехническое помещение Electrical room	150,7	–
План на отм. +22,900 Plan at el. +22,900			
501	Помещение ВТИ VPI room	53,5	Д
502	Приточная венткамера Plenum air ventilation chamber	43,1	Д
503	Начальник цеха ВТИ VPI shop chief	16,5	–
504	Коридор Corridor	39,0	–
505	Лифтовой холл Elevator hall	7,9	–

Статус документа/DOCUMENT STATUS: Для утверждения/FOR APPROVAL									
5									
4									
3									
2									
1									
Ив. Rev.	Описание Description	Разработан Prepared	Проверил Checked	Утвердил Approved	Дата Date				
Заказчик Customer	 ОАО «Э.ОН Россия» E.ON Russia OJSC		Подрядчик Contractor	 ЗАО «Энергопроект» Energoproekt CJSC					
Наименование проекта Project title									
Строительство 3-го энергоблока на базе ТСУ-800 филиала "Березовская ГРЭС" ОАО "Э.ОН Россия" Construction of the 3-rd power unit based on STU-800 of the branch Beresovskaya GRES of JSC E.ON Russia									
	Фамилия Name	Подпись Sign	Дата Date	ID-Поставщика Contractor ID	BG3-01UEC-SAC-HV-13-72-005				
Разработан Prepared	Сорокина Sorokina		01.13	KKS	01UEC-SAC				
Проверил Checked	Приволева Privoleva		01.13	Наименование документа/Document title Узел плана топлива. Кондиционирование помещений. Fragments of plans on ot. +19.600 and +22.900					
Никонт. N.Control	Сорокина Sorokina		01.13	Fuel inlet facility. Rooms air conditioning. Fragments of plans at el. +19.600 and +22.900					
Утвердил Approved	Кожина Kozhina		01.13						
Субконтрактор Subcontractor				Субподрядчик Subcontractor					
 ЗАРУБЕЖЭНЕРГОПРОЕКТ ОЧУДЕНА 19.11.2011				 ОТКРЫТОЕ АКЦИОНЕРНОЕ ОБЩЕСТВО ЭНЕРГОПРОЕКТ РОССИЯ		Лист Sheet	5	Листов of Sheets	
 Инв./Иподл./Original inventory №.457-ИВ						Стадия Stage	P/W		
						Формат Format	A1		
Данный чертеж не подлежит копированию или передаче другим организациям или лицам без разрешения ОАО "Зарубежэнергопроект". Copying of this drawing or giving it to other organizations or persons without ZarubezhenergoOJSC permission is forbidden.									