



Изм.	№	подл.	Подп.	и	дата
3592-КМ					
Согласовано					
Взам. инв. №					


Площадка ПЛ 3-1 (1:50)

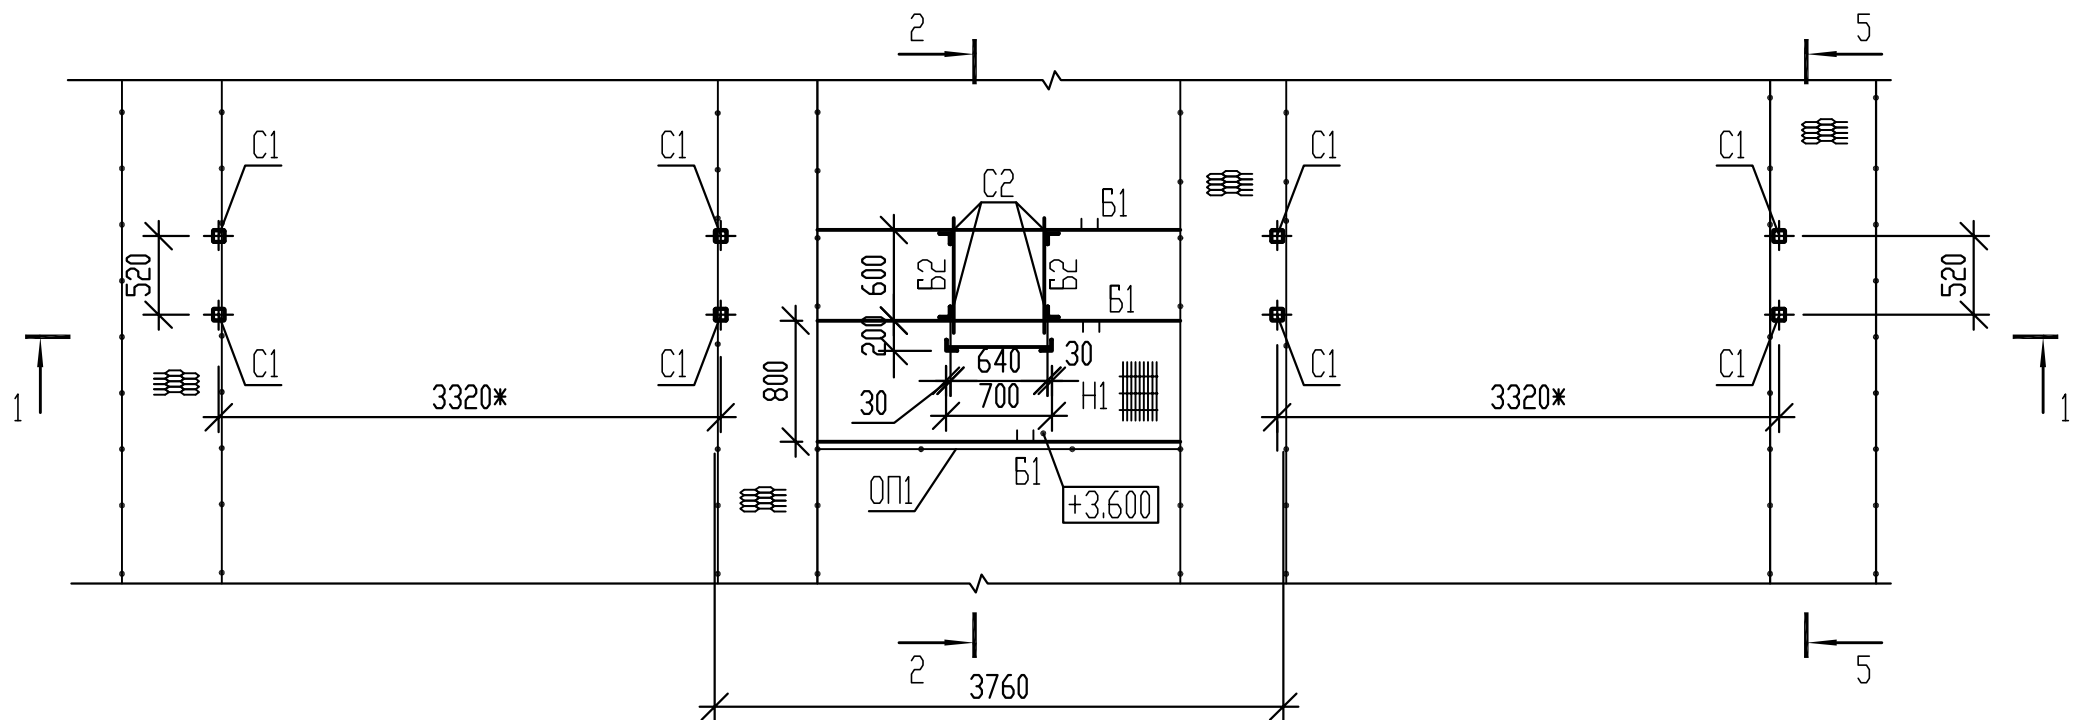


Фрагмент расположения элементов на отм.+6.600 (1:50)

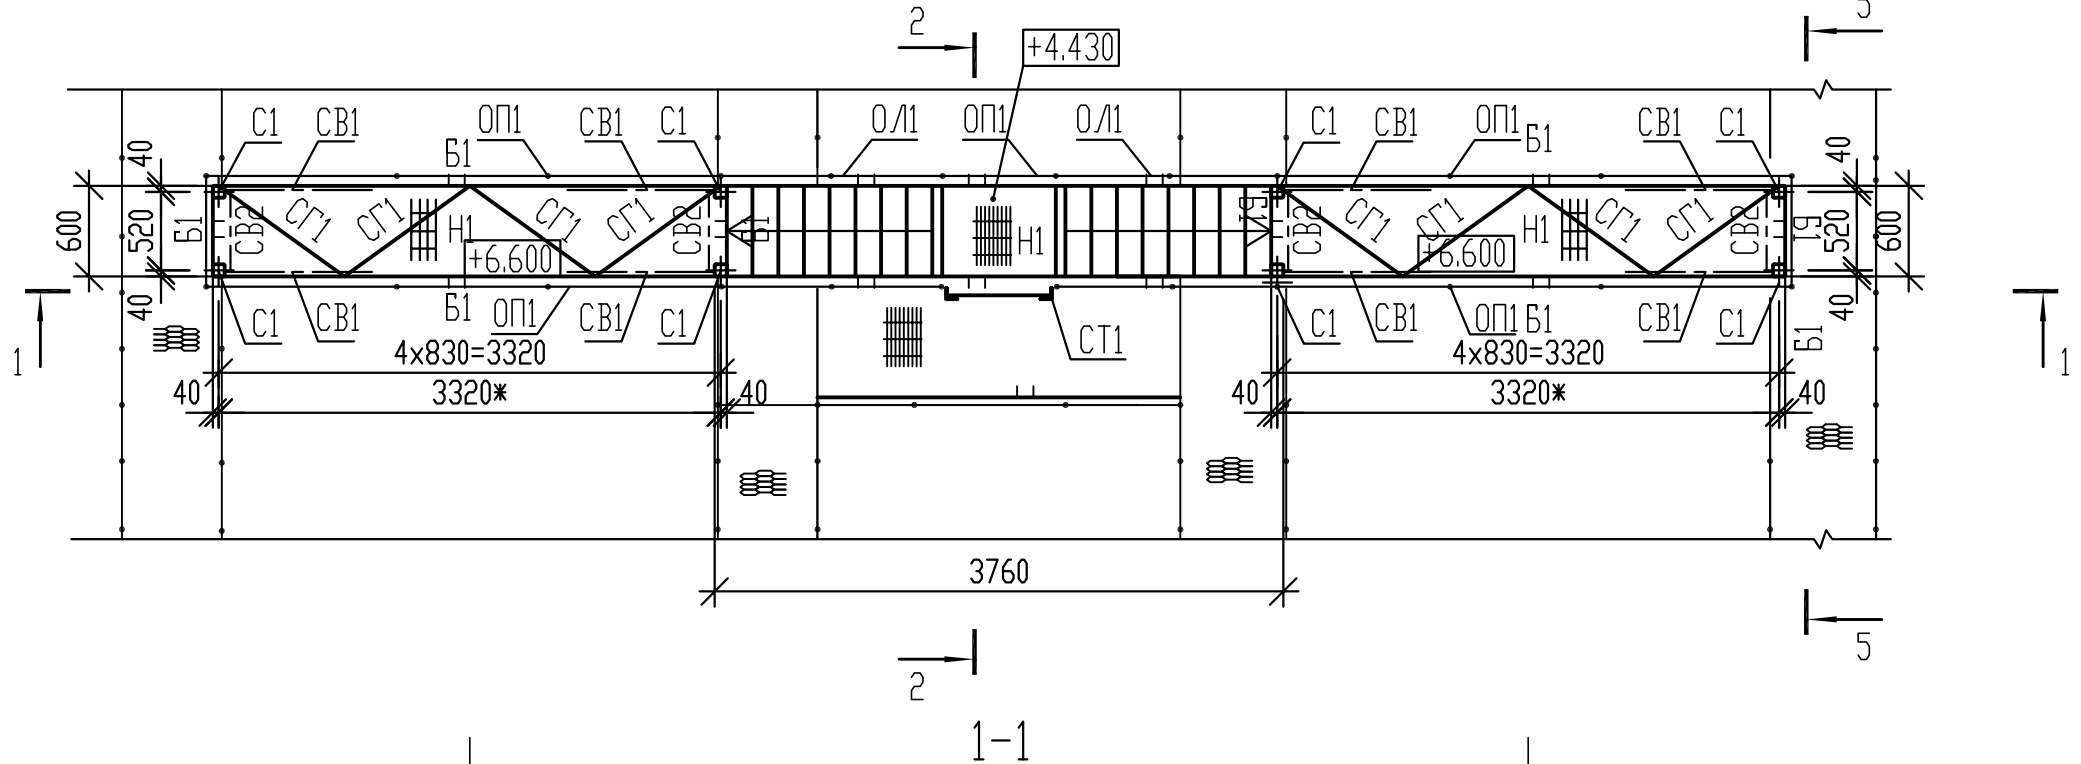

Площадка ПЛ 3-2 (1:50)










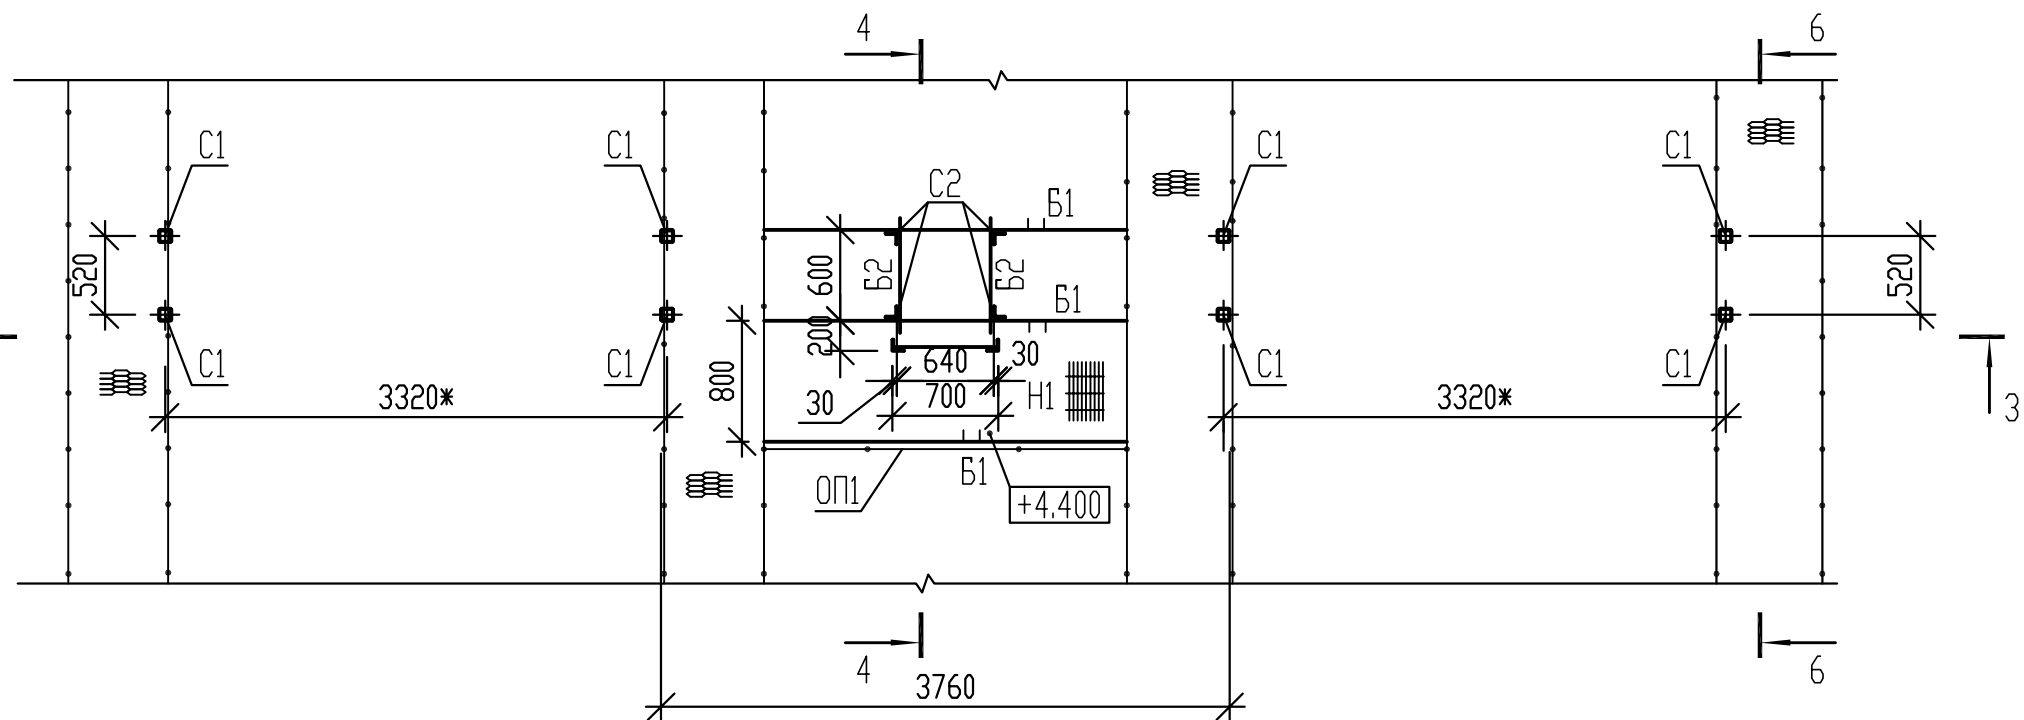


Фрагмент расположения элементов на отм.+7.400 (1:50)

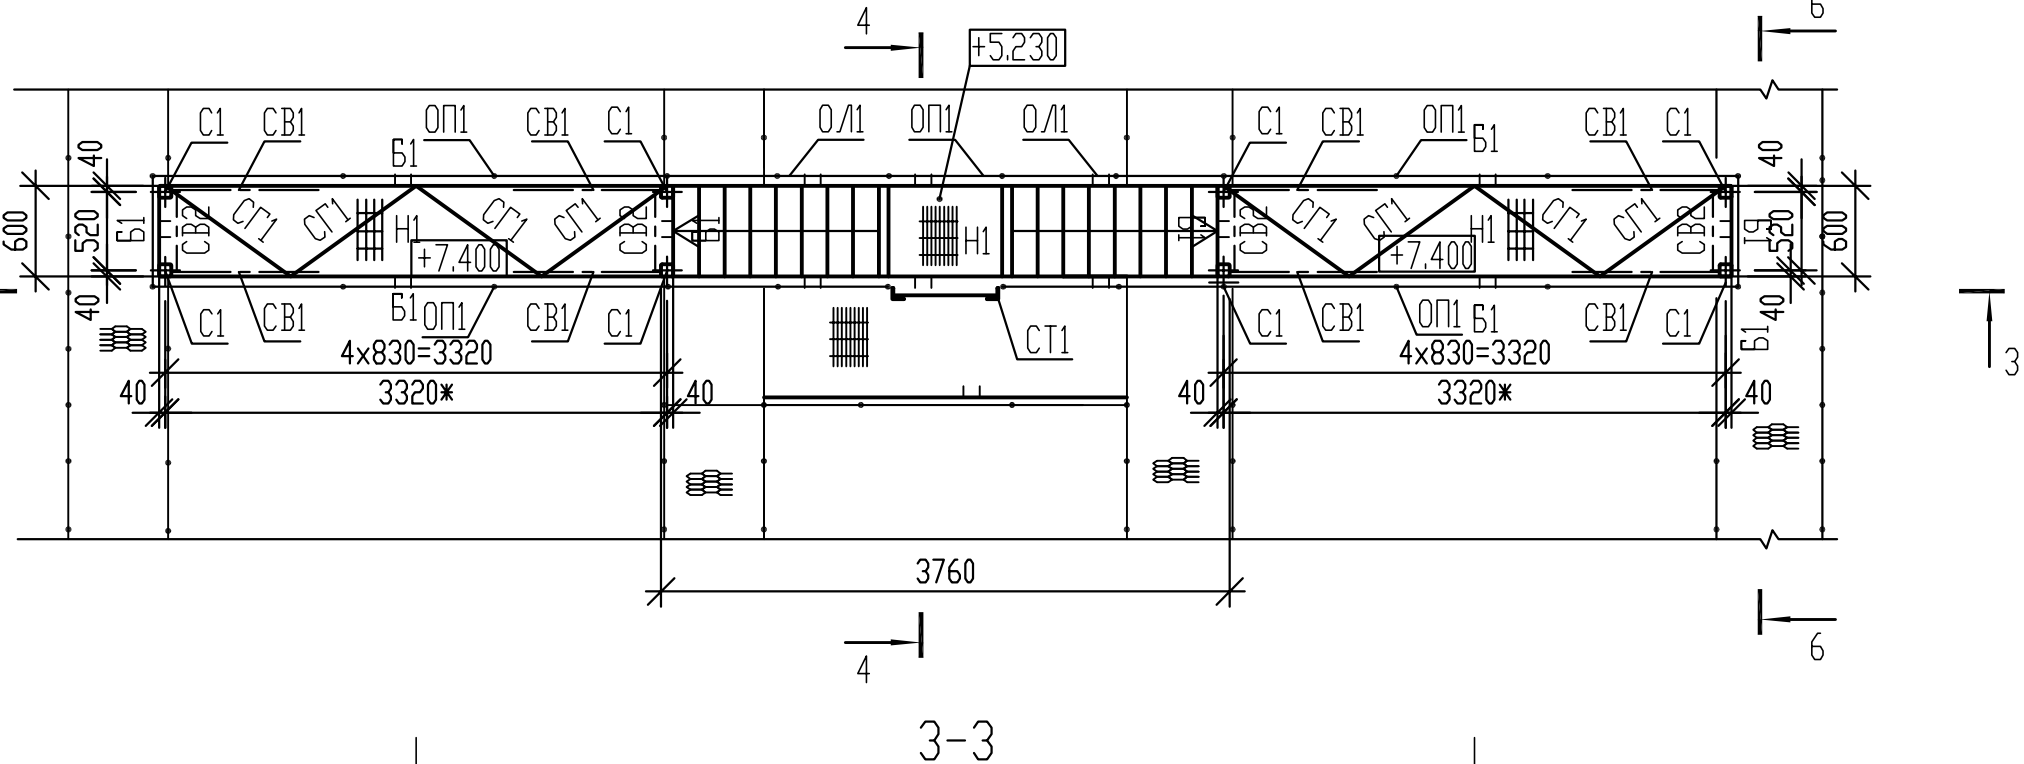

Ведомость элементов

Марка	Сечение			Опорные усилия			Марка металла	Примечания
	Эскиз	Поз.	Состав	М,тс.м	Н,тс	Q,тс		
C1			Гн 80x6				C245	
C2			L75x6					
B1			C12П					
B2			L75x6					
CT1			L50x5					
CB1			L75x6					
CB2			L50x5					
ОП1		1	труба Ø40x3.0				15	
		2	труба Ø40x3.0					
		3	труба Ø20x2.0					
			-4x140				C245	
CT1		1	L75x6				C245	
		2	Ø18				Ст3кп	
		3	-6x110x110				C245	
ЛМ1		1	C 16П				C245	Фирма "Солид" "Solida" company
		2	Ступень P34x33/30x2-600x240					
			Step P34x33/30x2-600x240					
O/L1		1	труба Ø40x3.0				15	оцинкованное galvanized
		2	труба Ø40x3.0					
		3	труба Ø20x2.0					
			-4x140				C245	
Н1	Каталог продаж фирмы Солид		P34x33/30x3 Zn, ТипА					15м2

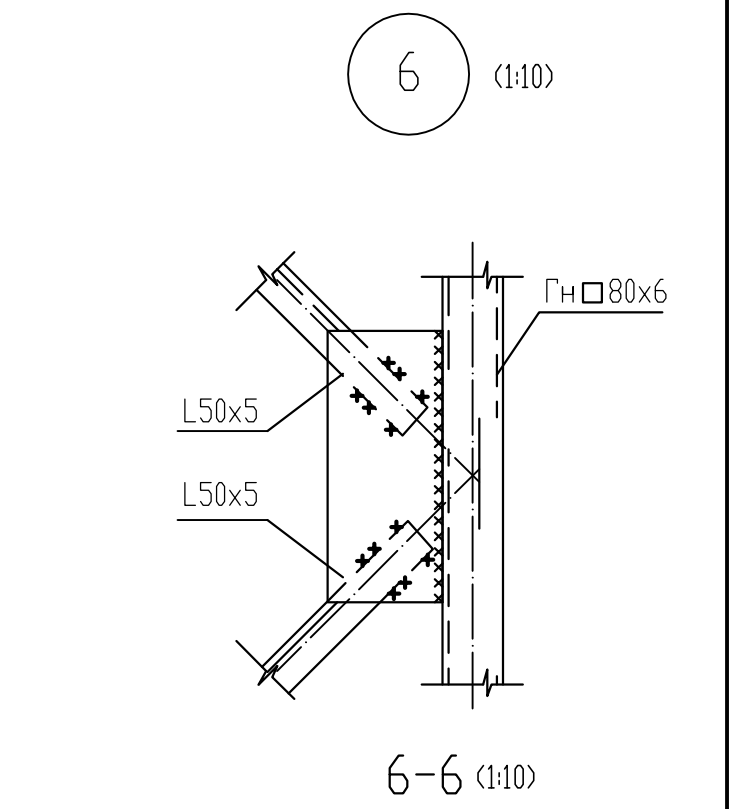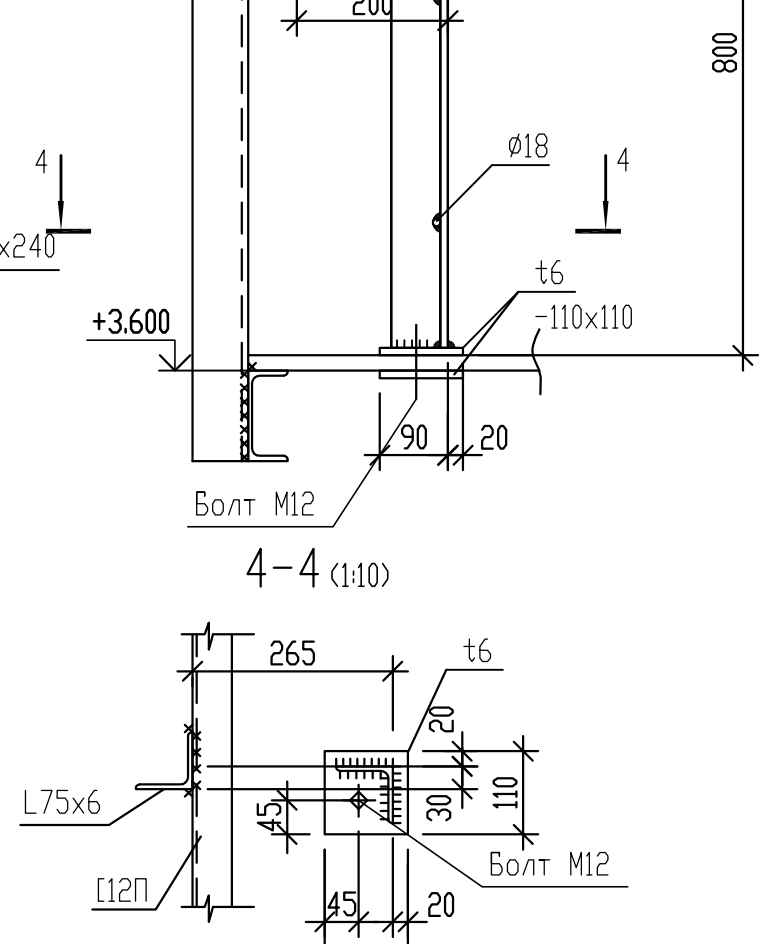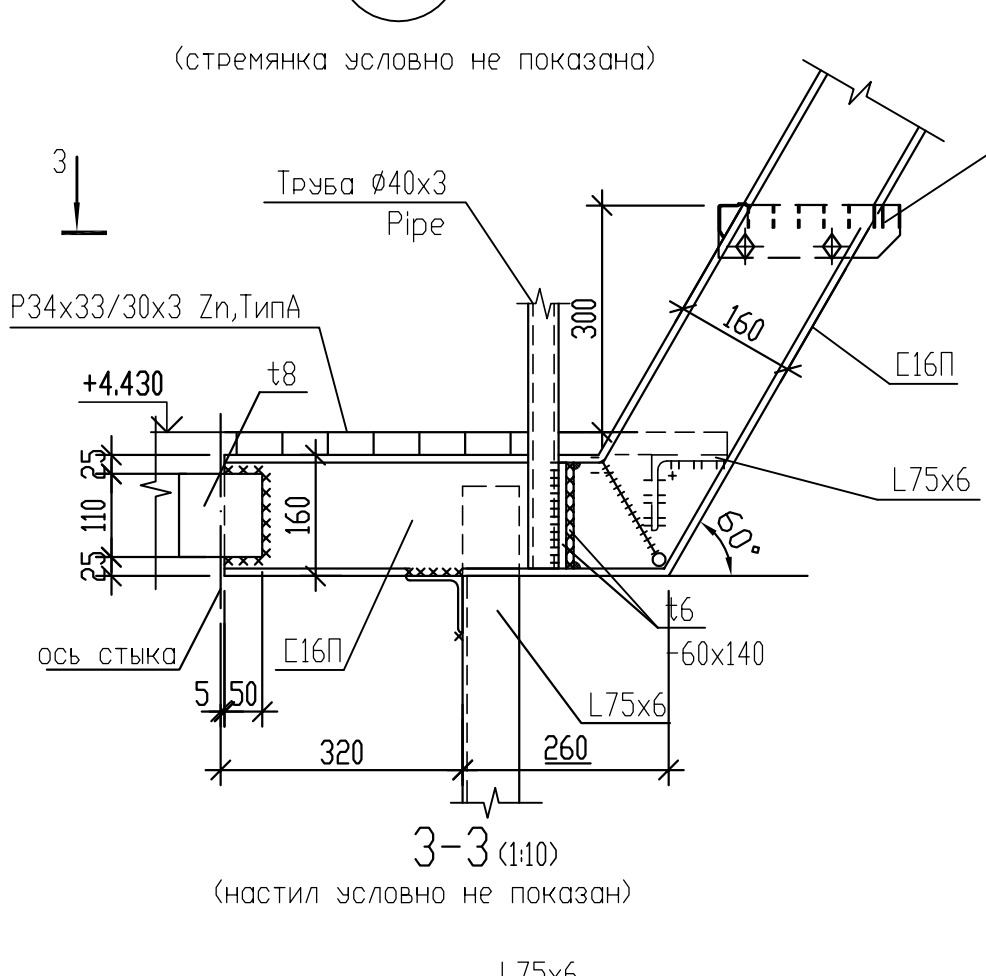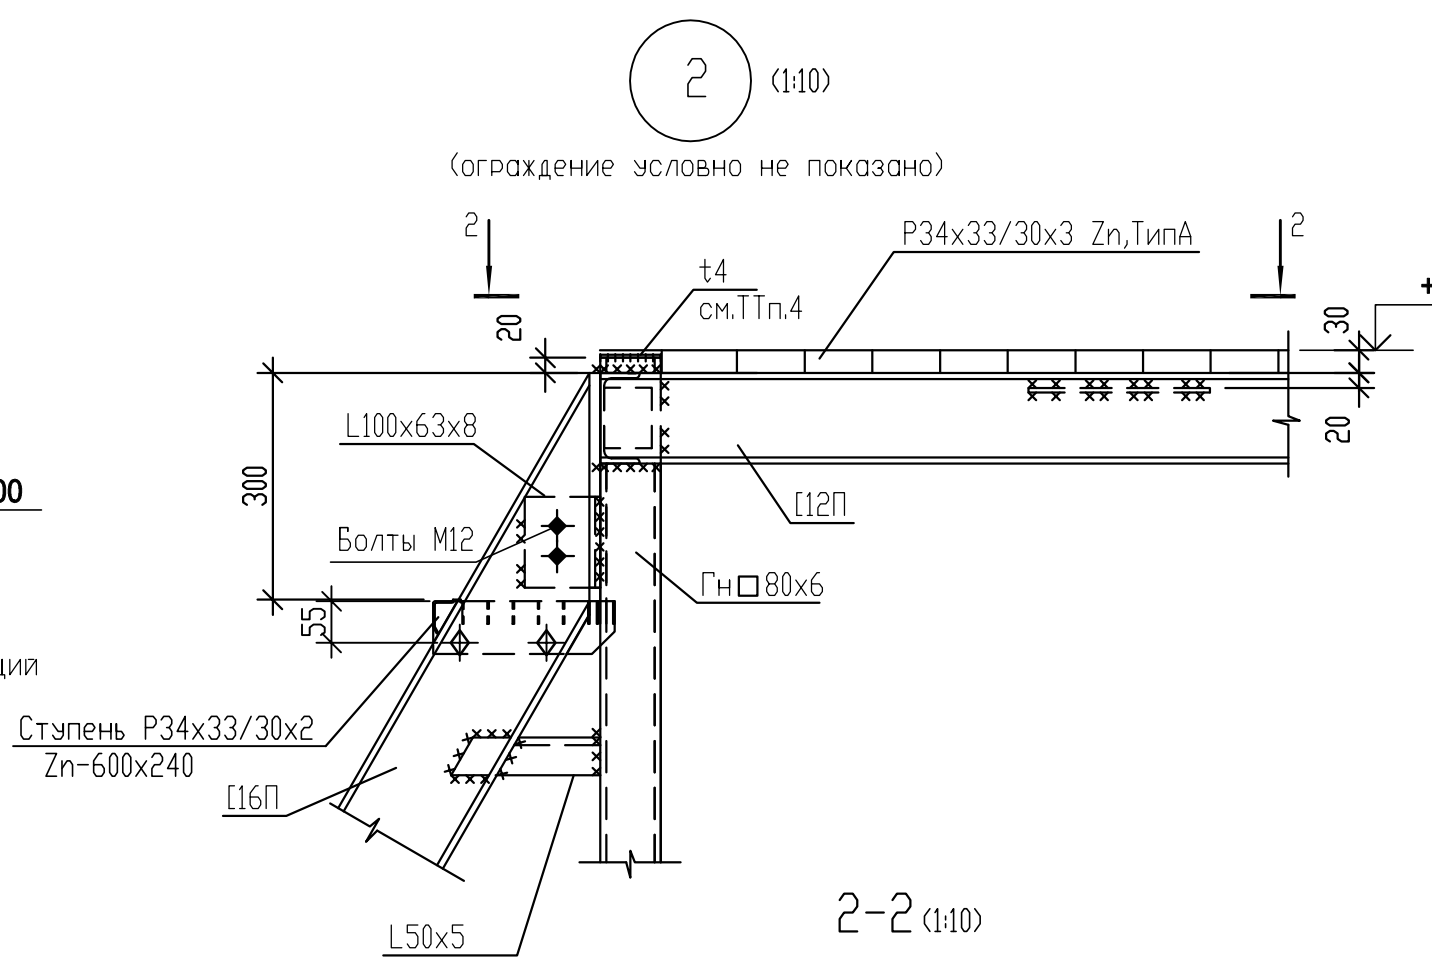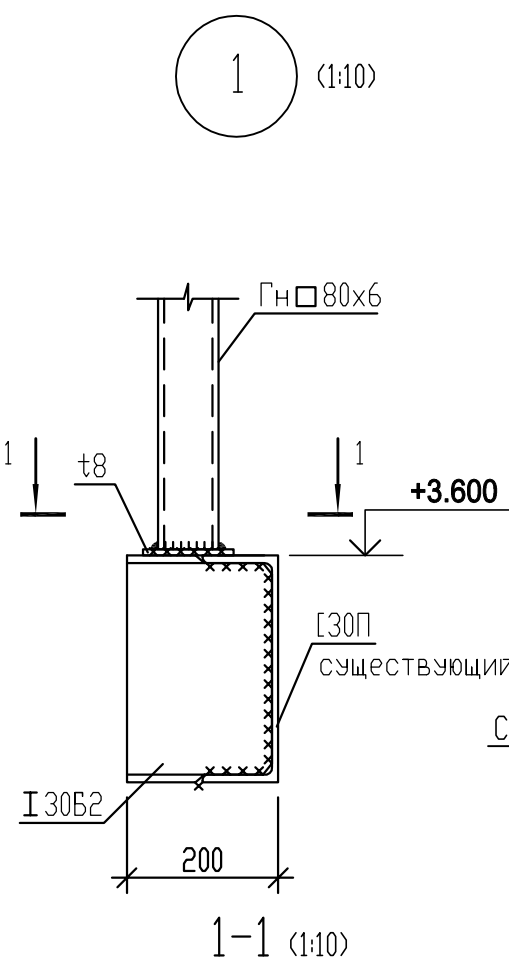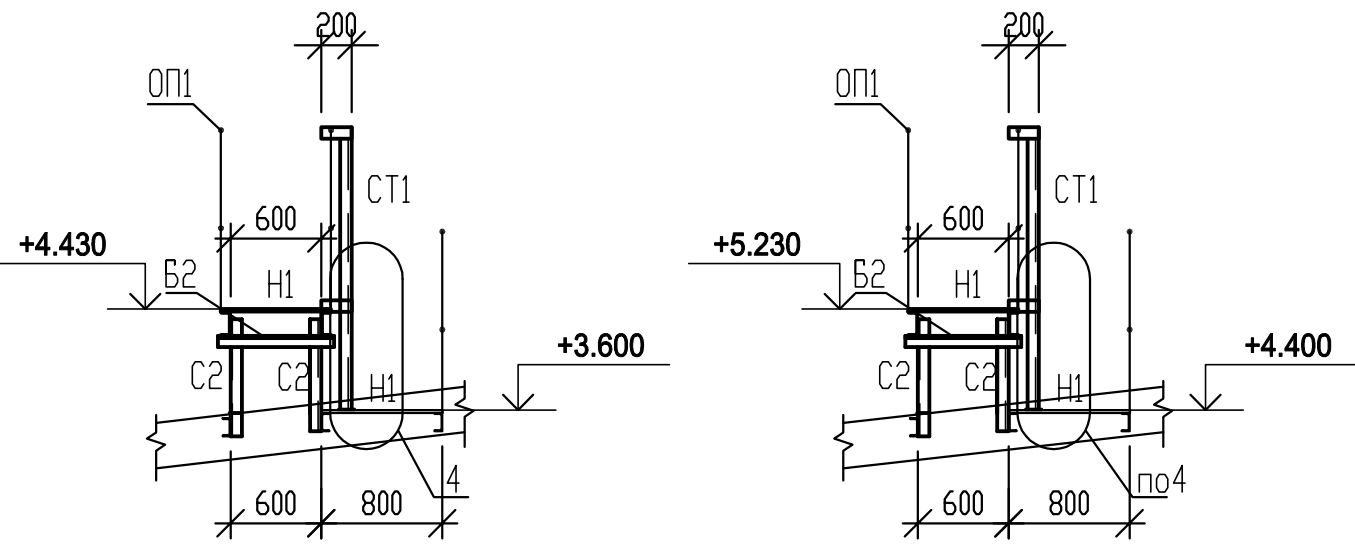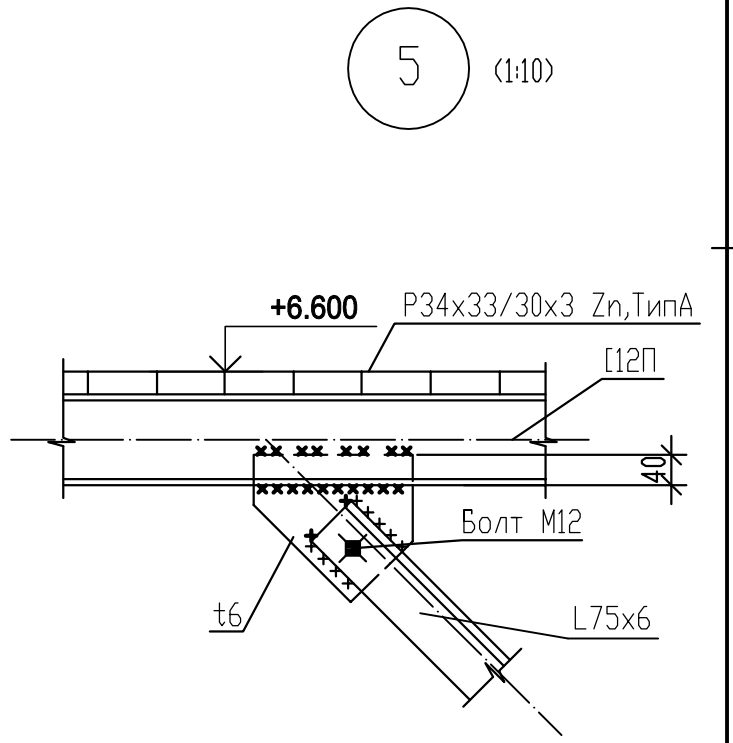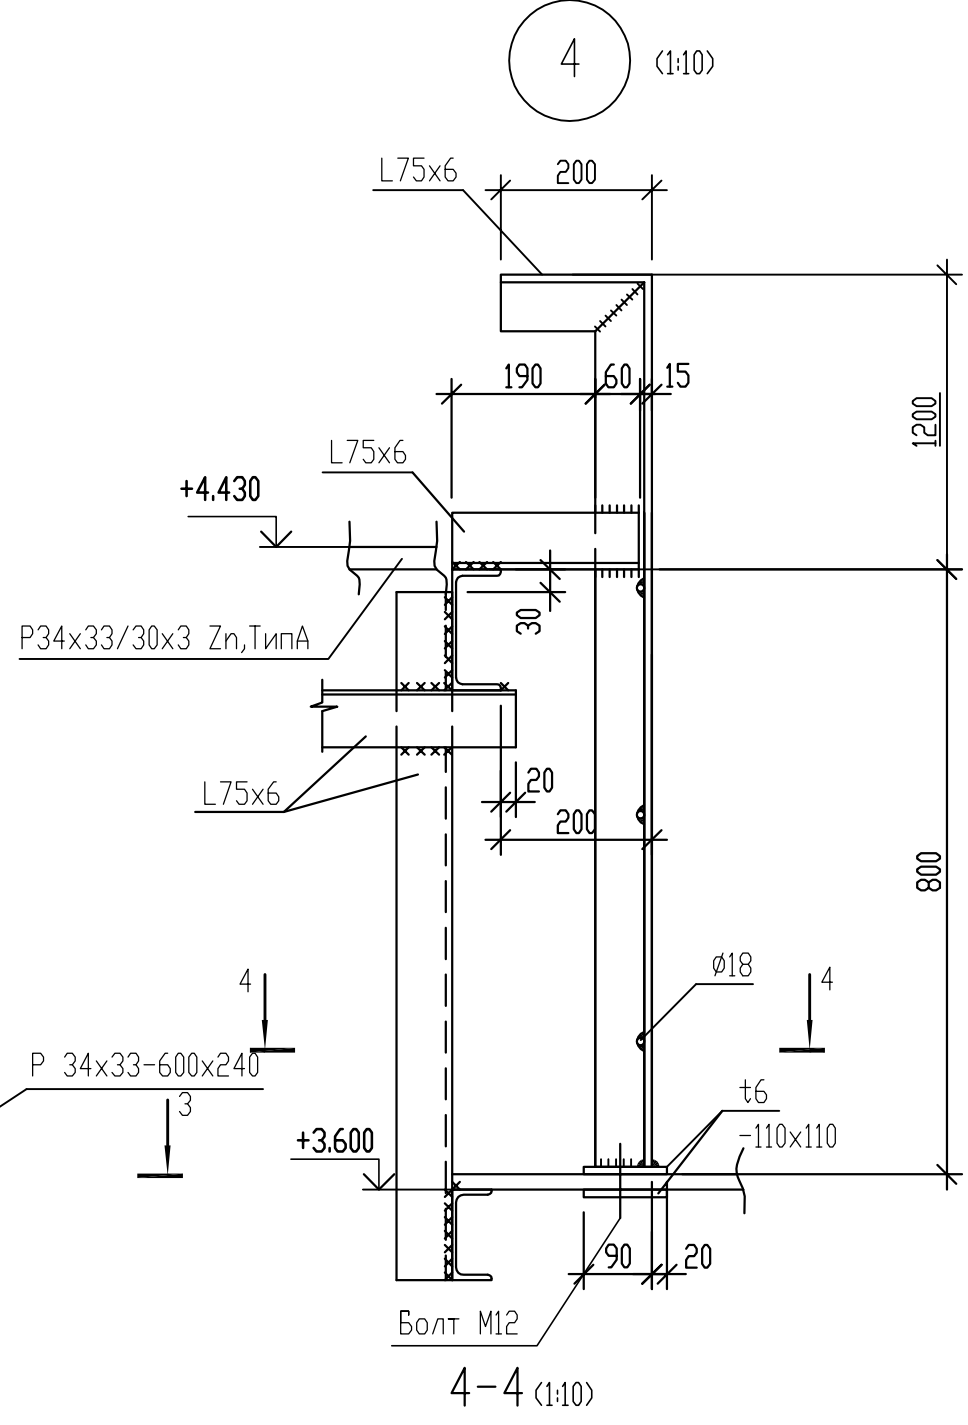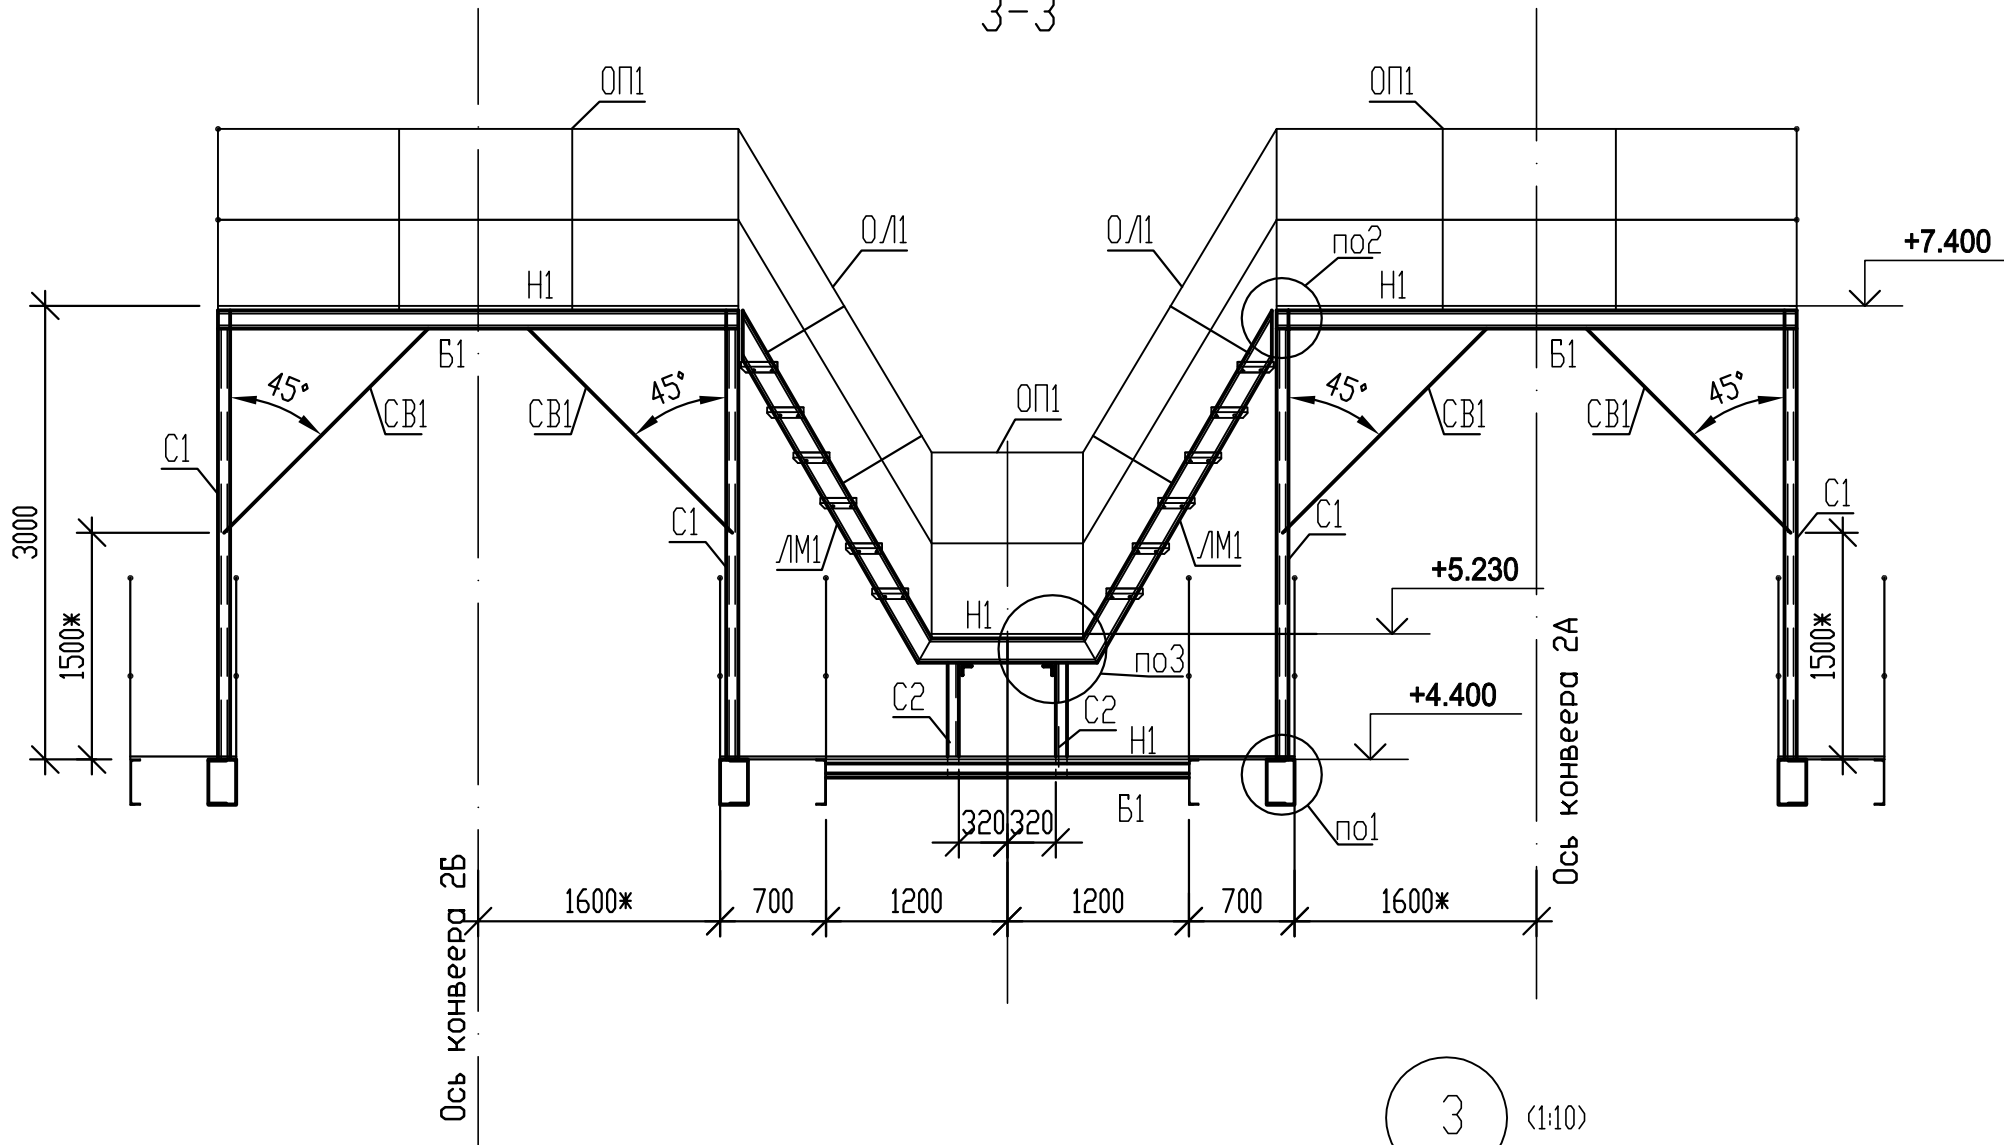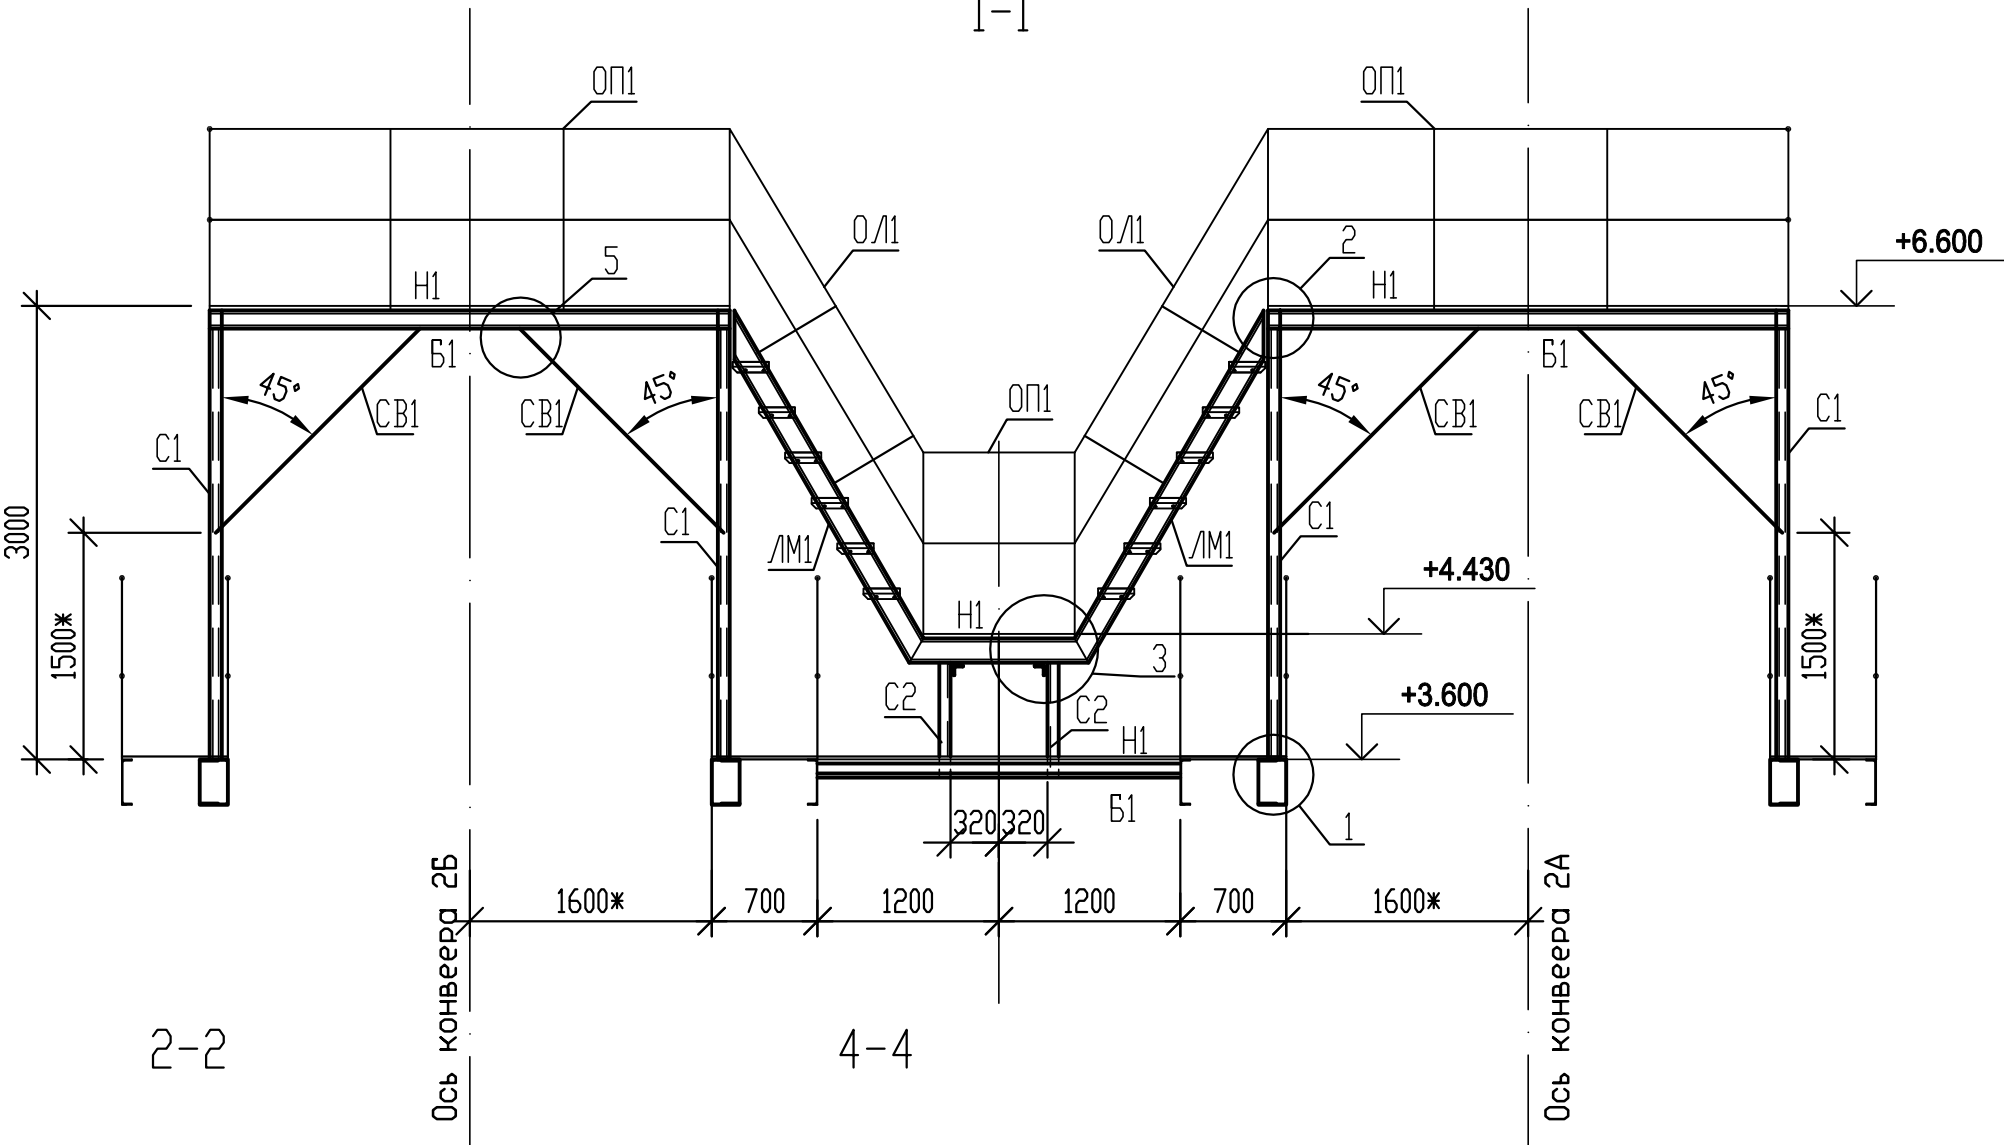

- 1 Общие указания смотреть лист общие данные BG3-01UEF-###-CM-33-10-001.
- 2 Размеры, отмеченные знаком ***- уточнять по месту.
- 3 Привязку стоек уточнять по месту, избегать коллизий с существующими конструкциями ограждения конвейера, трубопроводы, технологического оборудования.
- 4 Торцы стоек гнутых профилей заглушить пластиной t4.

BG3-01UEF-###-CM-33-69-007					
Строительство 3-го энергоблока на базе ПСУ-800 филиала «Березовская ГРЭС» ОАО «Э.ОН Россия»					
Изм.	Коп.уч	Лист	№ док.	Подп.	Дата
Разработал	Туркова				28.01.2018
Проверил	Павлюкова				28.01.2018
Нач. сект.	Цой				28.01.2018
Гл. констр.	Шведков				28.01.2018
Н. контр.	Шипкова				28.01.2018
Узел пересылки №1. Площадки обслуживания оборудования				Стадия	Лист
Площадки ПЛ 3-1, ПЛ 3-2				Р	7
				Листов	