План на отметке +26.950

М 1:200

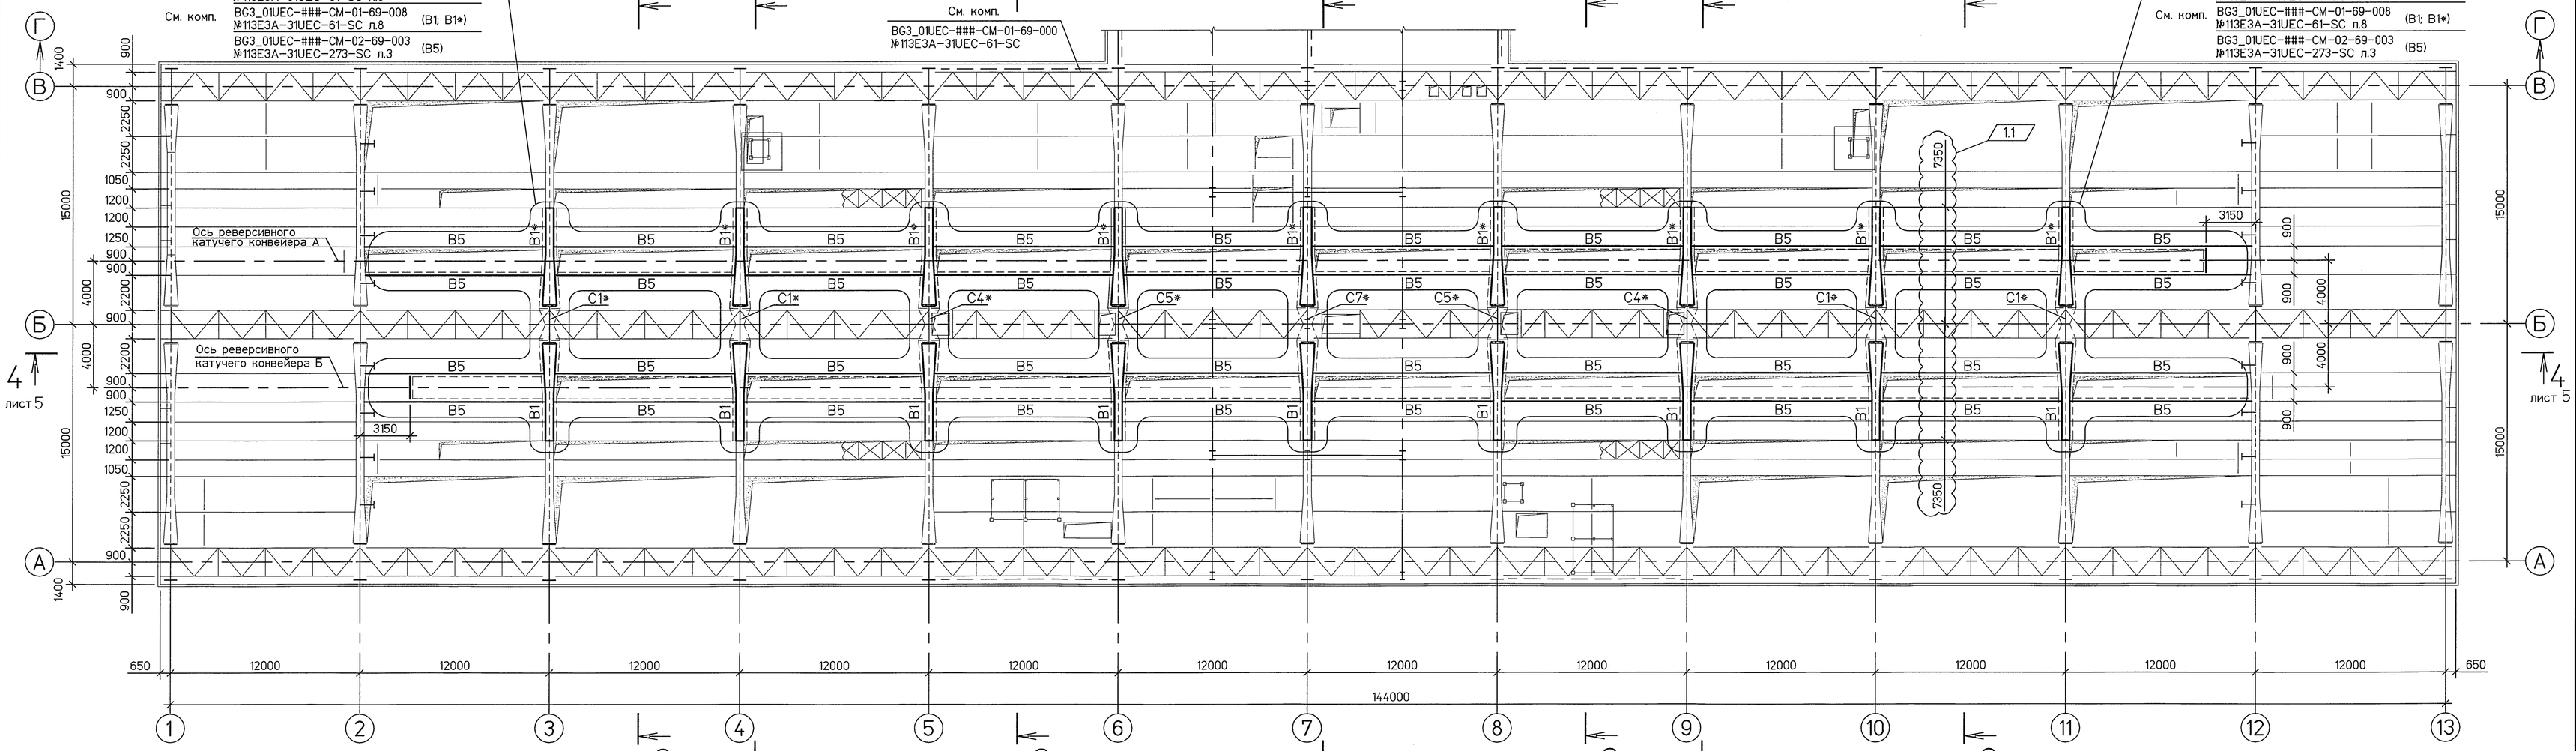

1 – 1

М 1:150

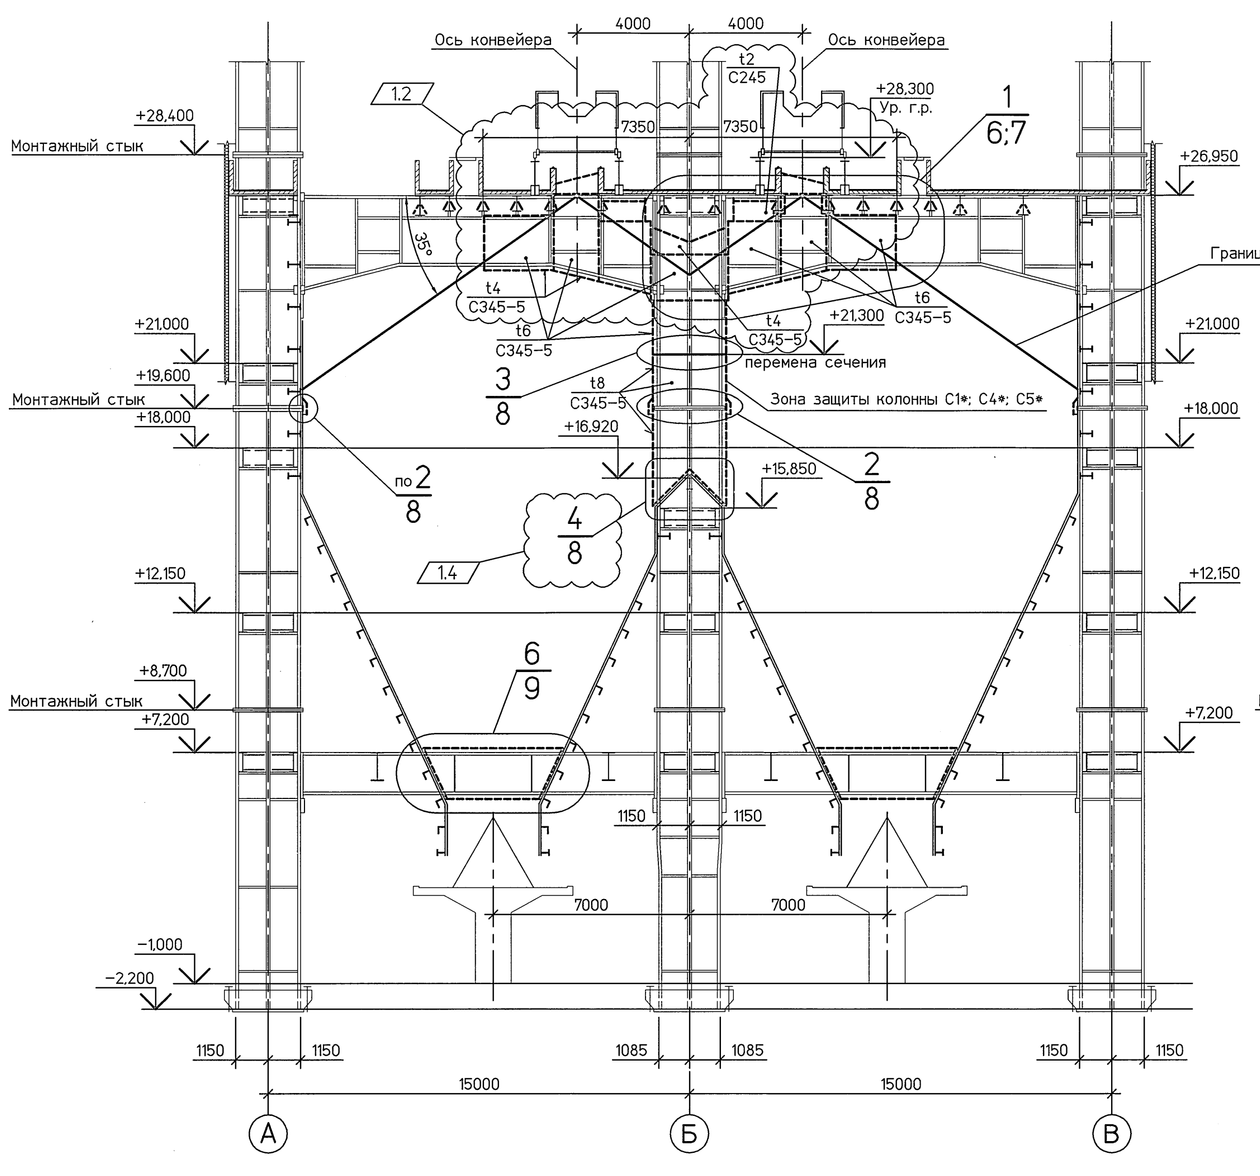

2 – 2

М 1:150

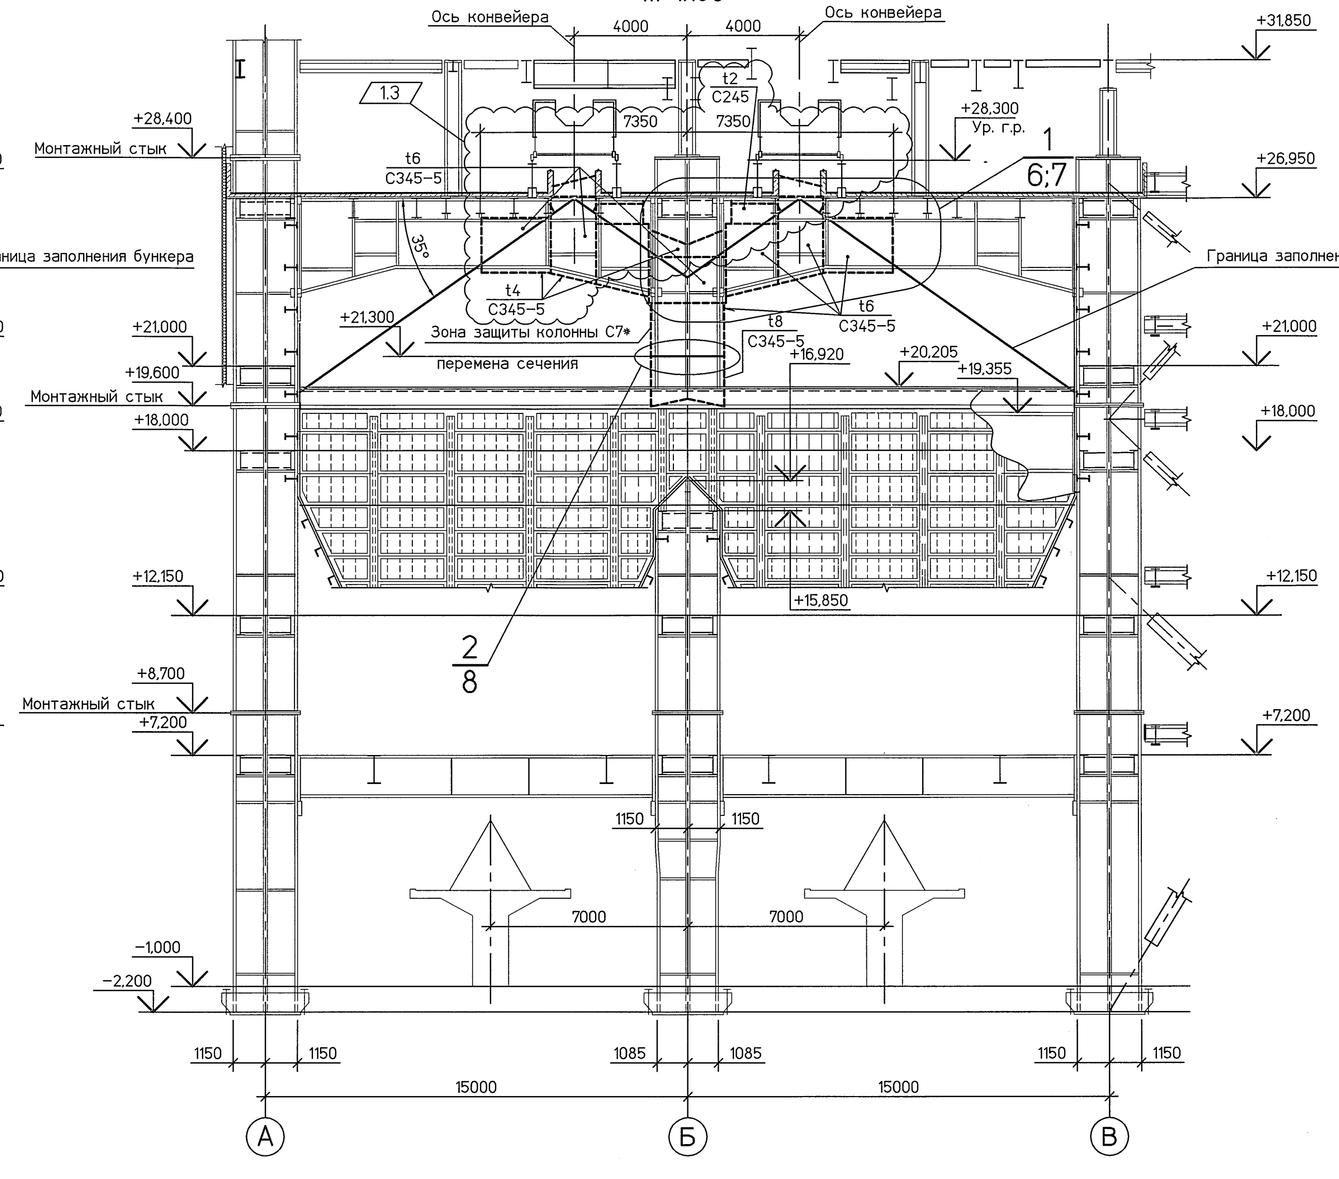

Работать совместно с листами 4; 5.

							ПАО «ЮНИПРО»		
							113N9-31UEC-100-SC		
1	4	Зам.	272-17			06.17	Строительство 3-го энергоблока Березовской ГРЭС Топливное хозяйство		
Изм.	Кол.уч.	Лист	№док.	Подп.	Дата				
Разработал		Колосова				06.17	Узел приема топлива. Дополнительные металлоконструкции внутри бункера угля	Стадия: Р	Лист: 3	Листов:
Проверил		Ежиков				06.17				
Нач.отд.		Вишницкий				06.17				
Н. контр.		Задорожная				06.17	План на отм.+26,950. Разрезы 1–1; 2–2	АО «Теплоэлектропроект» г. Москва	

Согласовано

Инв. № подл. | Подп. и дата | Взам. инв. №

Формат А1