


4 — 4
(Ряд "Б")

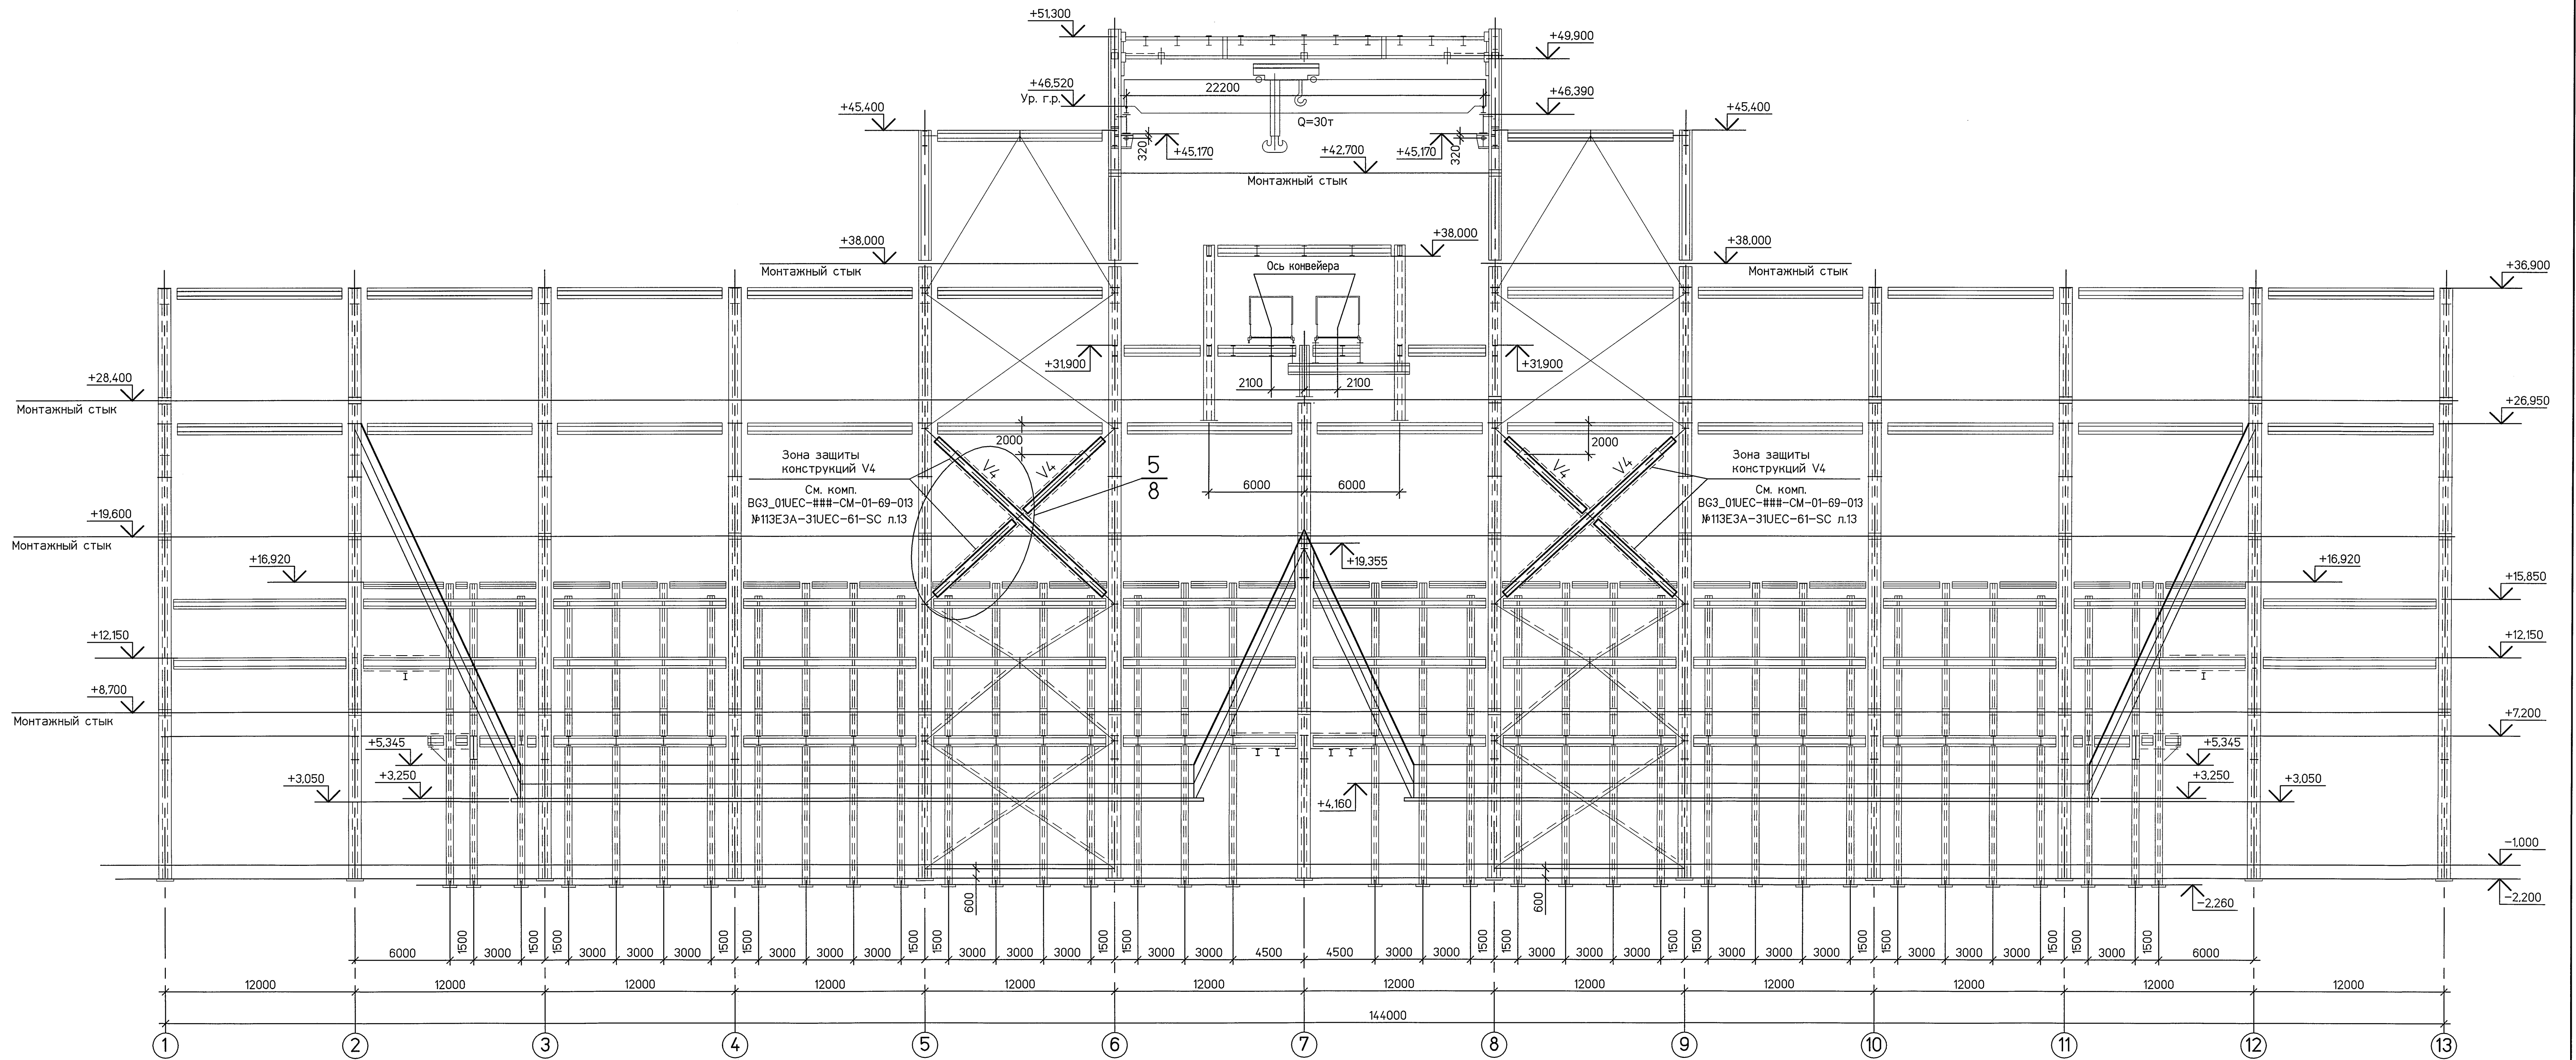

Работать совместно с листами 3; 4.

[illegible]

					<div><div><div>ЮНИПРО</div></div><div>ПАО «ЮНИПРО»</div></div>			
					113N9-31UEC-100-SC			
					Строительство 3-го энергоблока Березовской ГРЭС Топливное хозяйство			
Изм.	Копуч	Лист № док.	Подп.	Дата	узел приема топлива. Дополнительные металлоконструкции внутри бункера угля	Стадия	Лист	Листов
Разработал	Колосова	20.10.05.11				P	5	
Проверил	Ежиков	20.10.05.11						
Нач.отд.	Вишняцкий	20.10.05.11						
Н. контр.	Задорюная	20.10.05.11			Разрез 4-4 (ряд Б)	<div><div><div>ЮНИПРО</div></div><div>АКЦИОНЕРНОЕ ОБЩЕСТВО «ЮНИПРО»</div><div>ТЕМАТЕНАЭНЕРГЕТИКА</div><div>г. Москва</div></div>		

формат A1