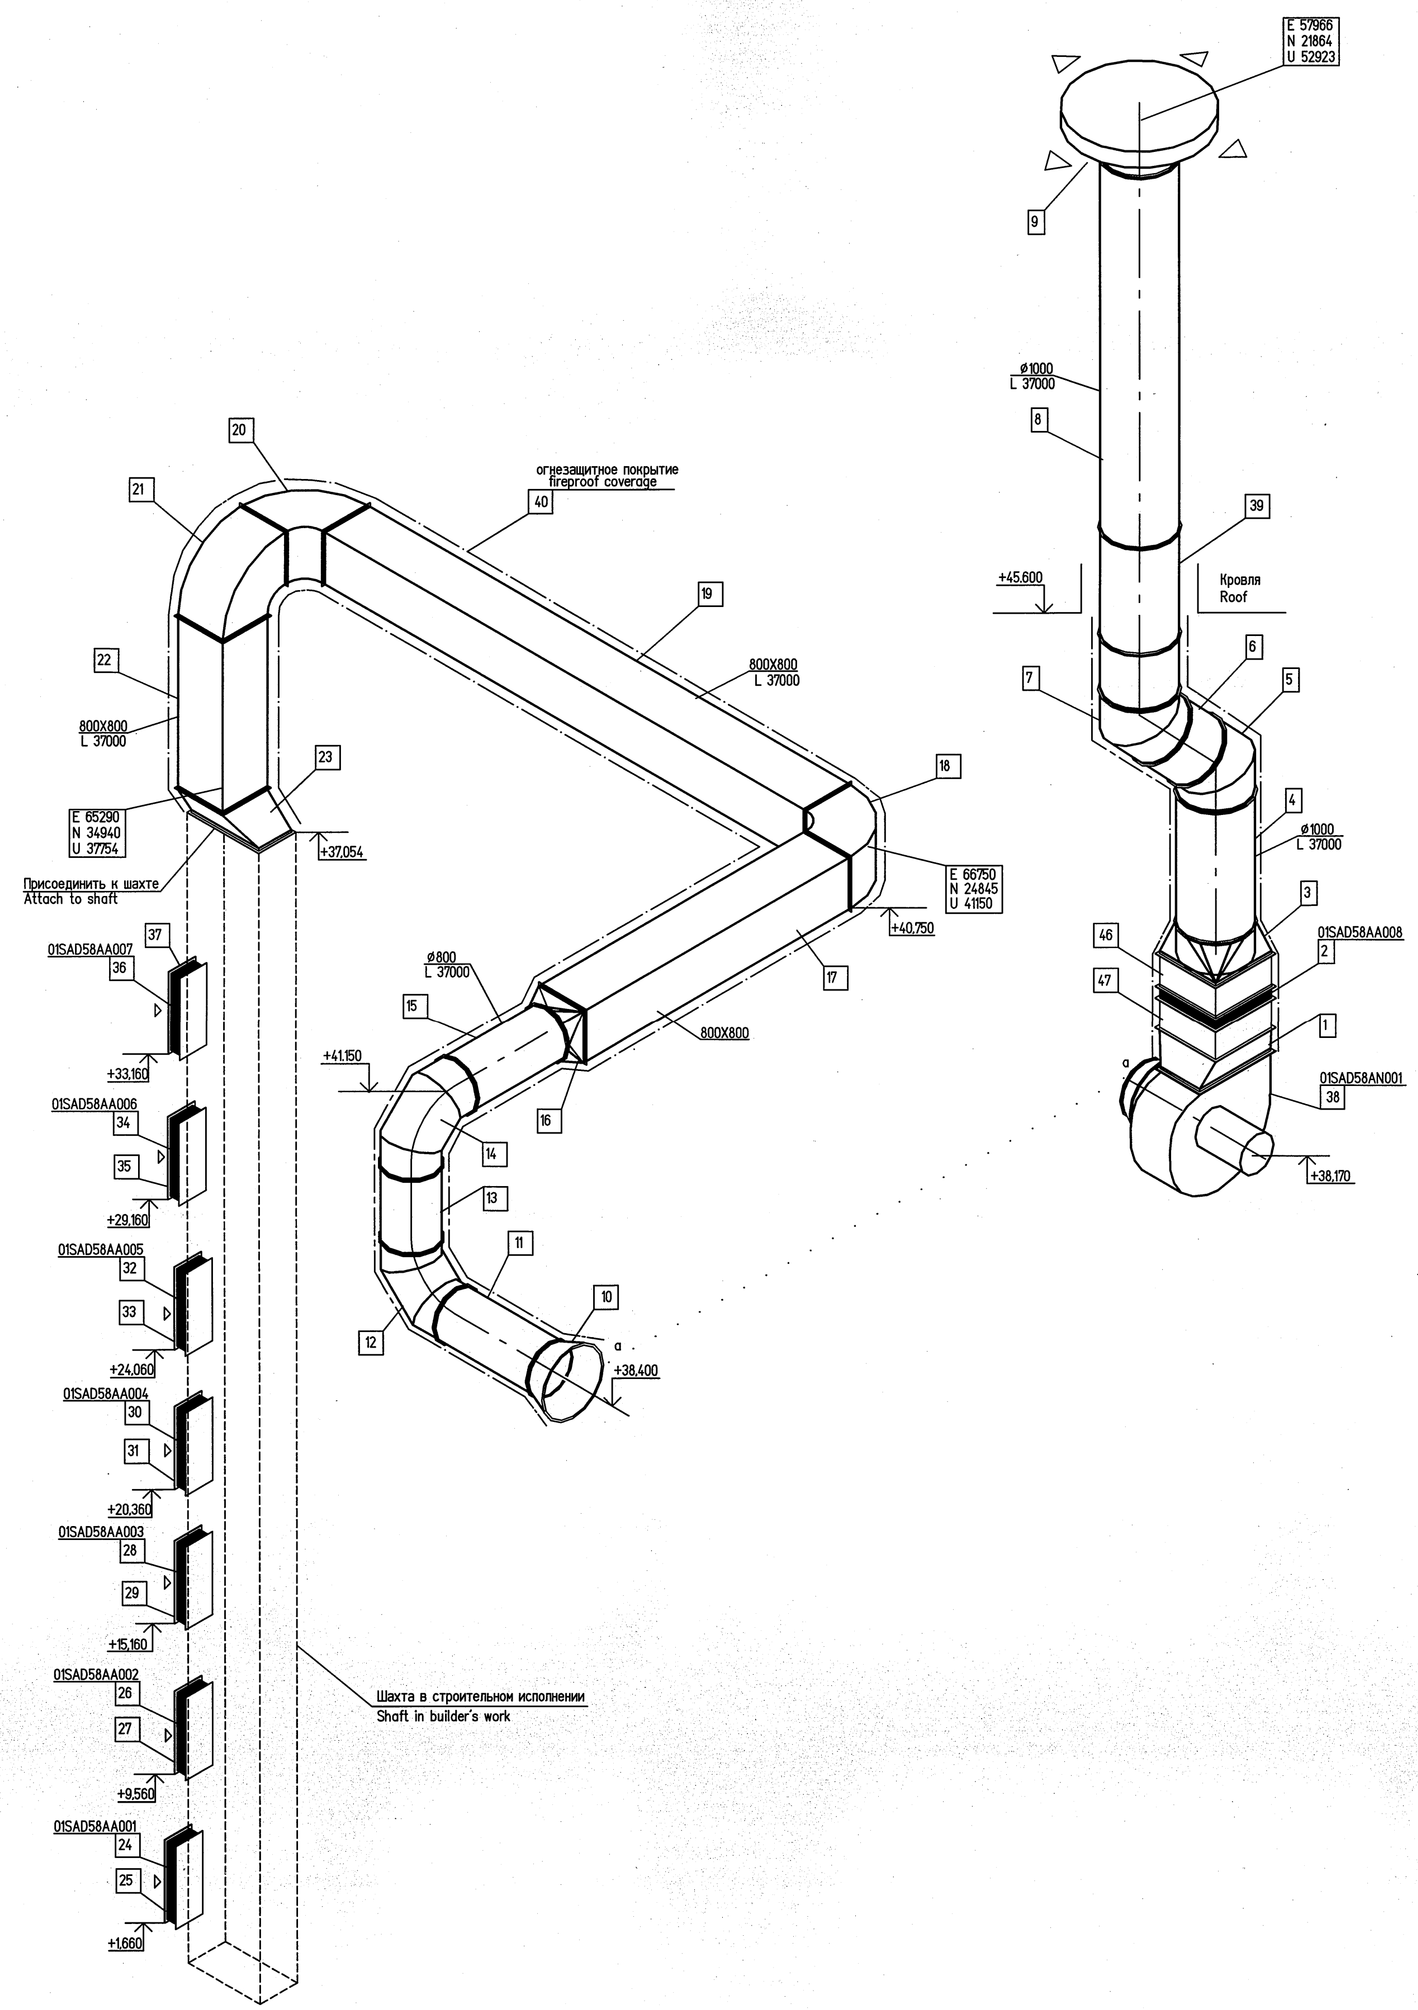

Статус документа/DOCUMENT STATUS:					
5					
4	Письмо/Letter BG3-ERU-ZEP-LET-4571 от 05.05.2016				07.16
3					
2					
1					
Изм. Rev.	Описание Description	Разработал Prepared	Проверил Checked	Утвердил Approved	Дата Date

Заказчик Customer: ОАО «Э.ОН Россия» / E.ON Russia OJSC

Подрядчик Contractor: ЗАО «Энергопроект» / Energoproekt CJSC

Наименование проекта Project title: Строительство 3-го энергоблока на базе ПСУ-800 филиала "Березовская ГРЭС" ОАО "Э.ОН Россия" / Construction of the 3-rd power unit based on STU-800 of the branch Berezovskaya GRES of JSC E.ON Russia

	Фамилия Name	Подпись Sign.	Дата Date
Разработал Prepared	Андрейченко Andreichenko		07.16
Проверил Checked	Кожина Kozhina		07.16
Н.контр. N.Control	Сорокина Sorokina		07.16
Утвердил Approved	Сиренко Sirenko		07.16

ID-Поставщика Contractor ID: BG3-01UEC-SAC-HV-10-25-087

KKS: 01UEC-SAC

Наименование документа/Document title: Узел приема топлива. Вентиляция и кондиционирование воздуха. Схема системы 01SAD58 / Fuel intake facility. Ventilation and air conditioning. System diagram 01SAD58

Субконтрактор Subcontractor: ЗАРУБЕЖЭНЕРГОПРОЕКТ ОСНОВАН В 1962 ГОДУ

Субподрядчик Subcontractor: Акционерное общество Институт Теплоэлектропроект г. Москва

Лист Sheet: 1 | Листов of Sheets: 1

Стадия Stage: P/W

Формат Format: A1

Инв. №подл./Original inventory №. 143-HV

Данный чертеж не подлежит копированию или передаче другим организациям или лицам без разрешения ОАО "Зарубежэнергопроект" / Copying of this drowing or giving it to other organizations or persons without Zarubezhenergoproekt OJSC permission is forbidden

Согласовано

Перевод	Кирьян		
Взам. инв. №			
Подп. и дата	26.09.16		
Инв. № подл.	214		

113ЕЭА-311UEC-143-HV_ИЭМ5_№464-16

Формат А1